


BOFAKTABLAD

Älta Torg Kv.1 - Älta, Nacka

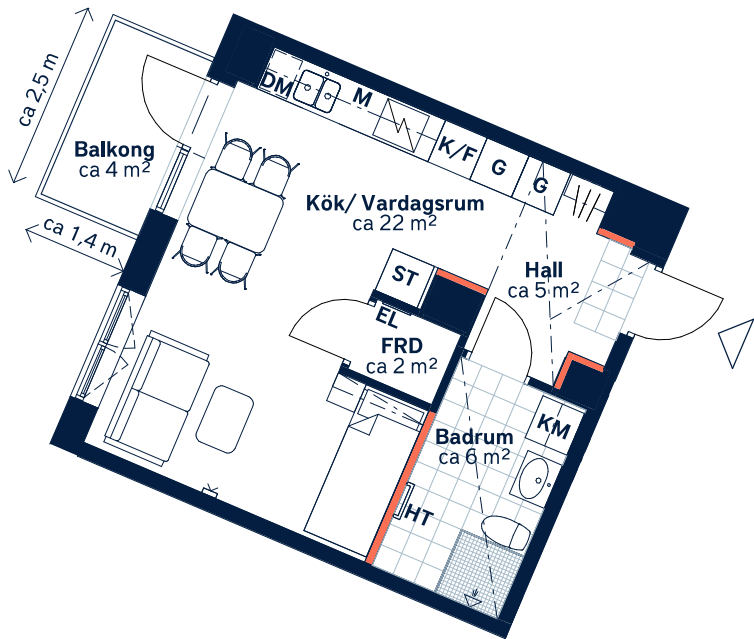

Ej lämplig vägg att borra i på grund av el/rör-installationer och brandskydd.



SKALA 1 : 100 (A4)

LÄGENHETSNUMMER: 1209	BOAREA: (CIRKA) 33m ²	ANTAL RUM OCH KÖK: 1																																
ORIENTERINGSVY Uppifrån	FASADVY Vy från Hallongatan	FÖRKLARINGAR <table><tr><td>G</td><td>Garderob</td><td></td><td>Hatthylla</td></tr><tr><td>ST</td><td>Städsåp</td><td></td><td>Klinker</td></tr><tr><td></td><td>Spishäll</td><td></td><td>Öppningsbart fönster</td></tr><tr><td>K/F</td><td>Kyl/frys</td><td></td><td>Multimediauttag</td></tr><tr><td>DM</td><td>Diskmaskin</td><td>EL</td><td>Elcentral</td></tr><tr><td>M</td><td>Mikrovågsugn</td><td></td><td>Sänkt undertak</td></tr><tr><td>KM</td><td>Kombimaskin</td><td>FRD</td><td>Förråd</td></tr><tr><td>HT</td><td>Handdukstork</td><td></td><td></td></tr></table>	G	Garderob		Hatthylla	ST	Städsåp		Klinker		Spishäll		Öppningsbart fönster	K/F	Kyl/frys		Multimediauttag	DM	Diskmaskin	EL	Elcentral	M	Mikrovågsugn		Sänkt undertak	KM	Kombimaskin	FRD	Förråd	HT	Handdukstork		
G	Garderob		Hatthylla																															
ST	Städsåp		Klinker																															
	Spishäll		Öppningsbart fönster																															
K/F	Kyl/frys		Multimediauttag																															
DM	Diskmaskin	EL	Elcentral																															
M	Mikrovågsugn		Sänkt undertak																															
KM	Kombimaskin	FRD	Förråd																															
HT	Handdukstork																																	



Generell golvbeläggning om inget annat anges: ekparkett, 3-stav.
Takhöjd ca 2,6 meter om inget annat anges. Takhöjd vid sänkt undertak ca 2,3 meter. Väggsåp ovan KM.
Den angivna lägenhetsstorleken kan skilja sig från summan av rummens enskilda areor då samtliga areor är avrundade, samt då den totala arean inkluderar innerväggar. Upprättad: 2024-02-27 - Wallenstam förbehåller sig rätten till ändringar.