


LOKALFAKTABLAD

Vallgatan 21

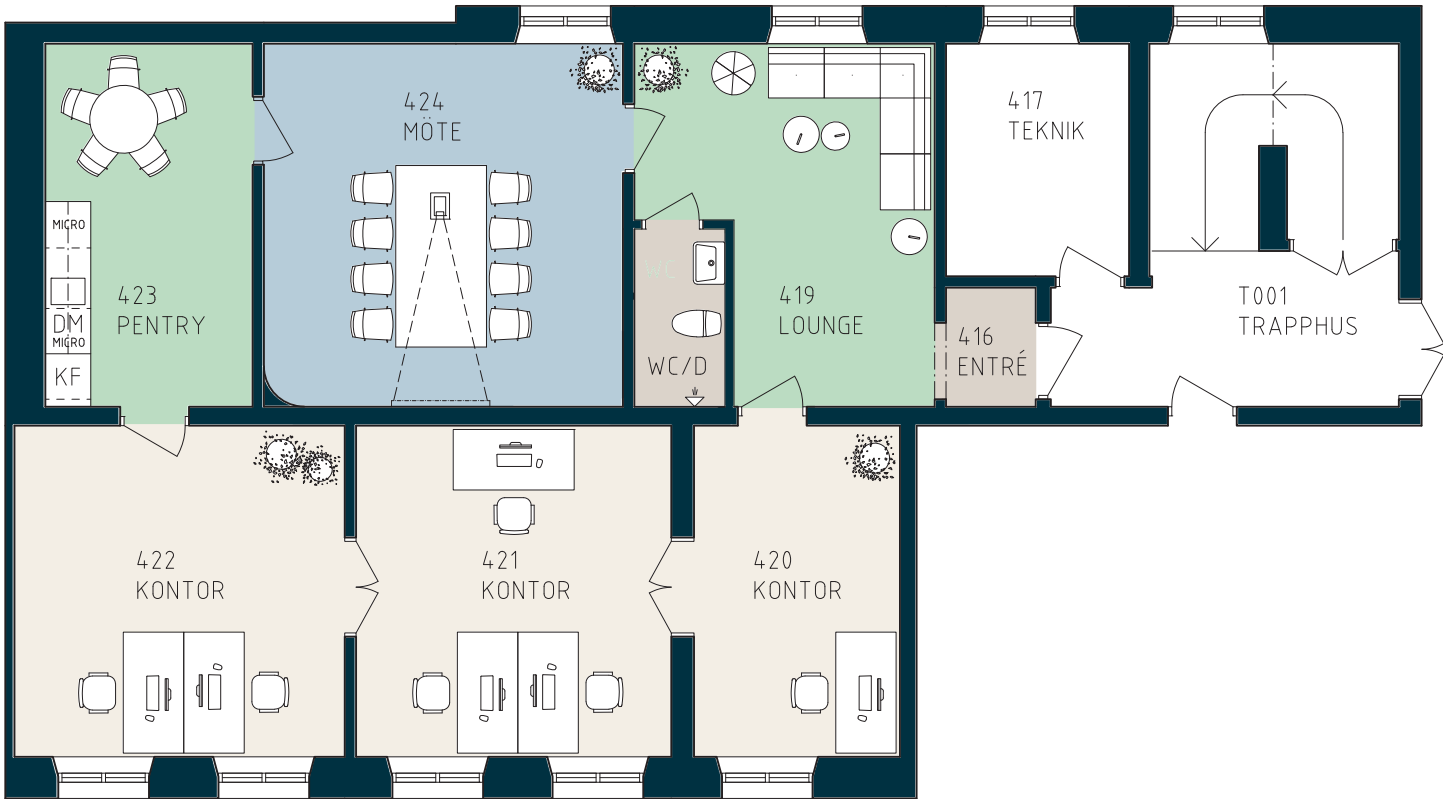

LOKALFAKTA

Vallgatan 21


LOKALNUMMER:

6363-5020

LOKALAREA: (CIRKA)


114 m²

SEKTION

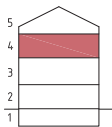

ORIENTERINGSVY

Uppifrån

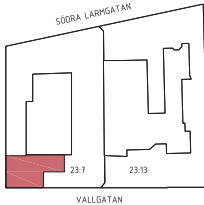

FÖRKLARINGAR

Mötesrum

Arbetsplatser

Pentry

Övrigt

Bef. vägg

Bef. dörr

thorbjörnsson +
edgren arkitekter



Upprättad: 2026.09.22/SJ (525)
Wallenstam förbehåller sig rätten till ändringar.



SKALA 1:100 (A3)