

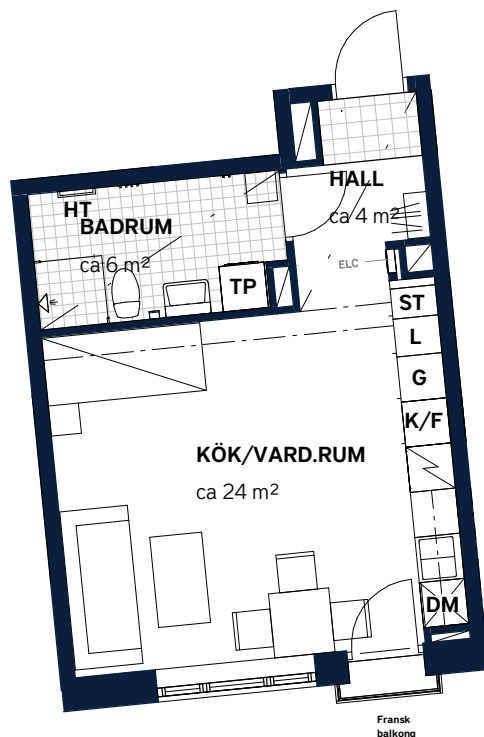


Mölnlycke Fabriker - Kv. Väven, Mölnlycke

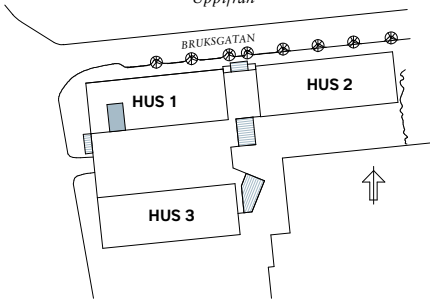

SKALA 1:100 (A4)

LÄGENHETSNUMMER: 1023 <i>nationellt nr: 1103</i>	BOARE: (CIRKA) 35 m²	ANTAL RUM OCH KÖK 1
ORIENTERINGSVY <i>Uppifrån</i> 	FASADVY <i>Norr från Bruksgatan</i> 	FÖRKLARINGAR G Garderob ST Städsåp Spis K Kylskåp F Frys DM Diskmaskin, förberett för mikro i överskåp TP Tvåttpelare L Linneskåp Hatthylla Klinker M Förberett för mikro i överskåp ELC Elcentral Gipsinklädnad i tak HT Handduktstork Multimediauttag

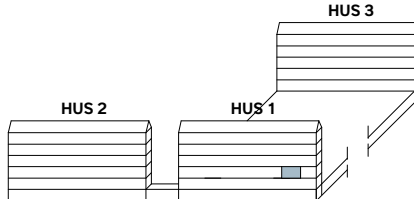

Generell golvbeläggning om inget annat anges: ekparkett, trestav. Den angivna lägenhetsstorleken kan skilja sig från summan av rummens enskilda areor då samtliga areor är avrundade, samt då den totala arean inkluderar innerväggar.

Generellrumshöjd (exkl. undertak) ca 2,5 meter, på plan 09 ca 3,1 meter, på plan 10 ca 2,7 meter, på övervåning i etagelägenhet ca 3,1 meter. Upprättad 2021-08-17 - Wallenstam förbehåller sig rätten till ändringar.