


LOKALFAKTABLAD


Inom Vallgraven 32:1 - Kaserntorget 6

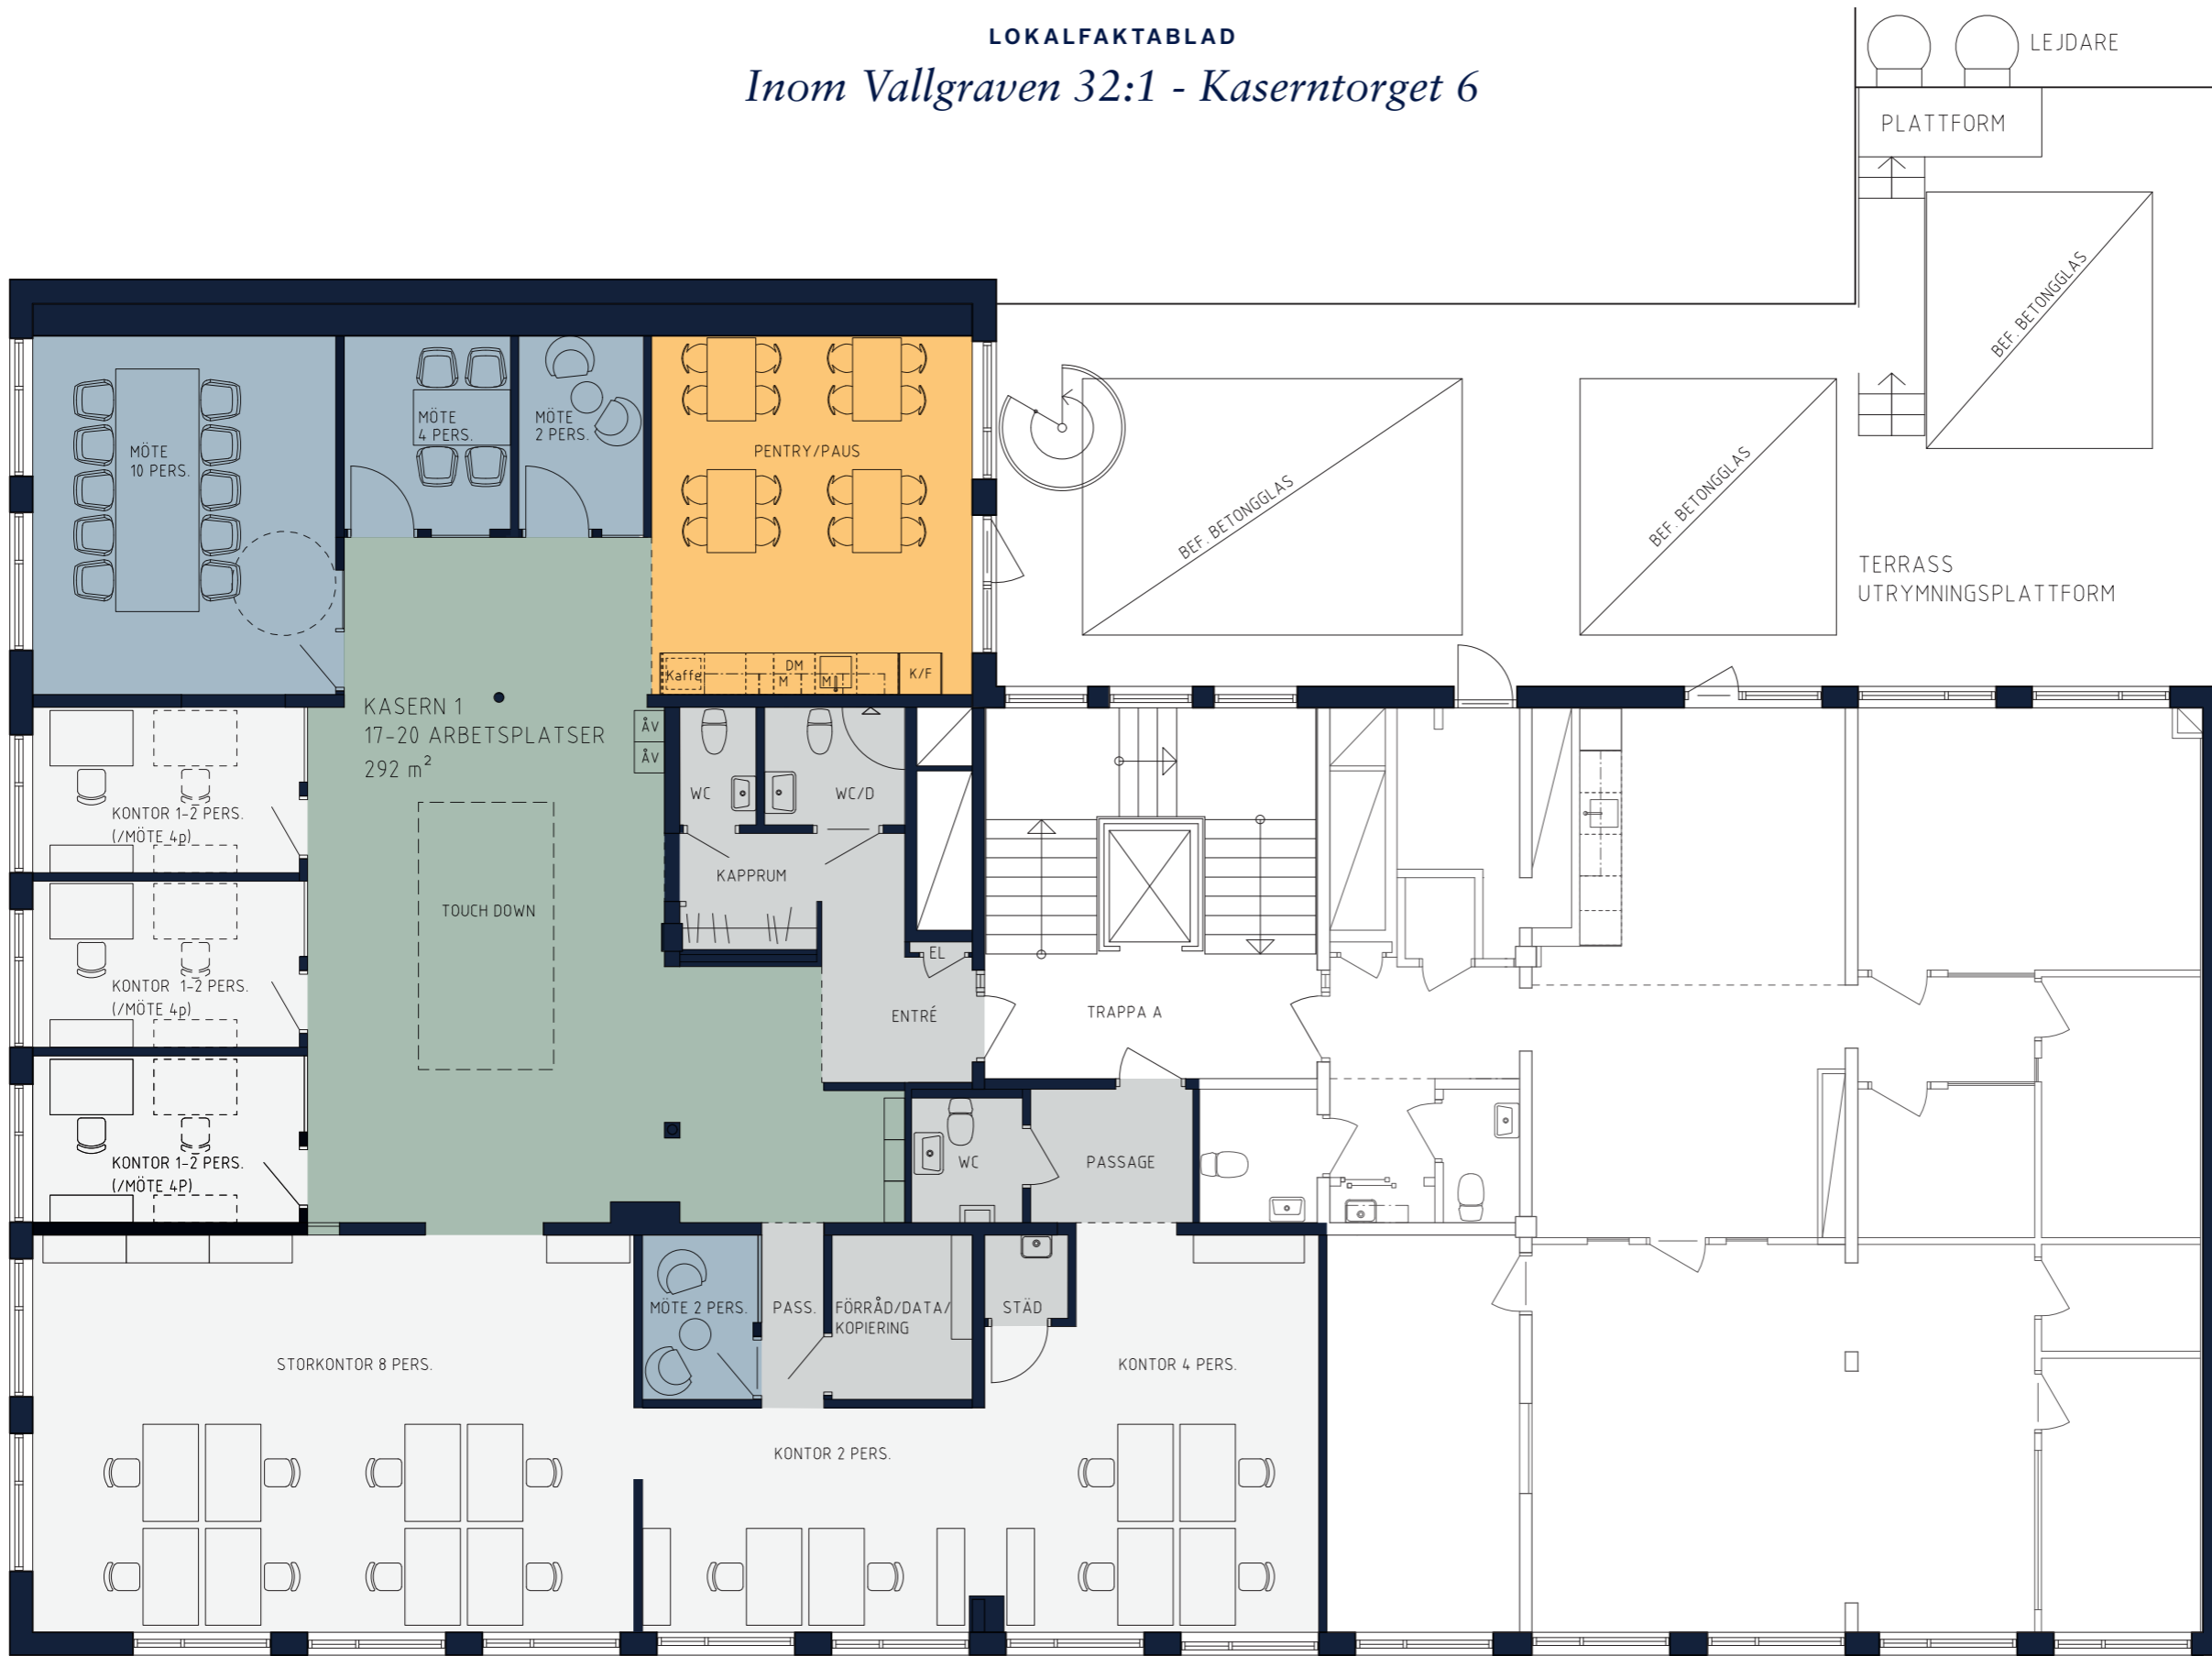

OMRÅDE  
Inom Vallgraven

ADRESS  
Kaserntorget 6  
LOKALAREA: (CIRKA)  
292 m<sup>2</sup>

SEKTION

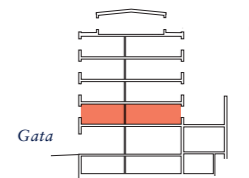

ORIENTERINGSVY  
Uppifrån



FÖRKLARINGAR

- Pentry-pausrum
- Touch down/loungeyta
- Mötesrum
- Arbetsplatser
- Övrigt

ARKITEKT  
**KROOK  
& TJÄDER**




Upprättad: 2022-09-30  
Wallenstam förbehåller sig rätten till ändringar.

PLAN 3, 1 TRAPPA



SKALA 1:100 (A3)

LOKALFAKTABLAD  
*Inom Vallgraven 32:1 - Kaserntorget 6*

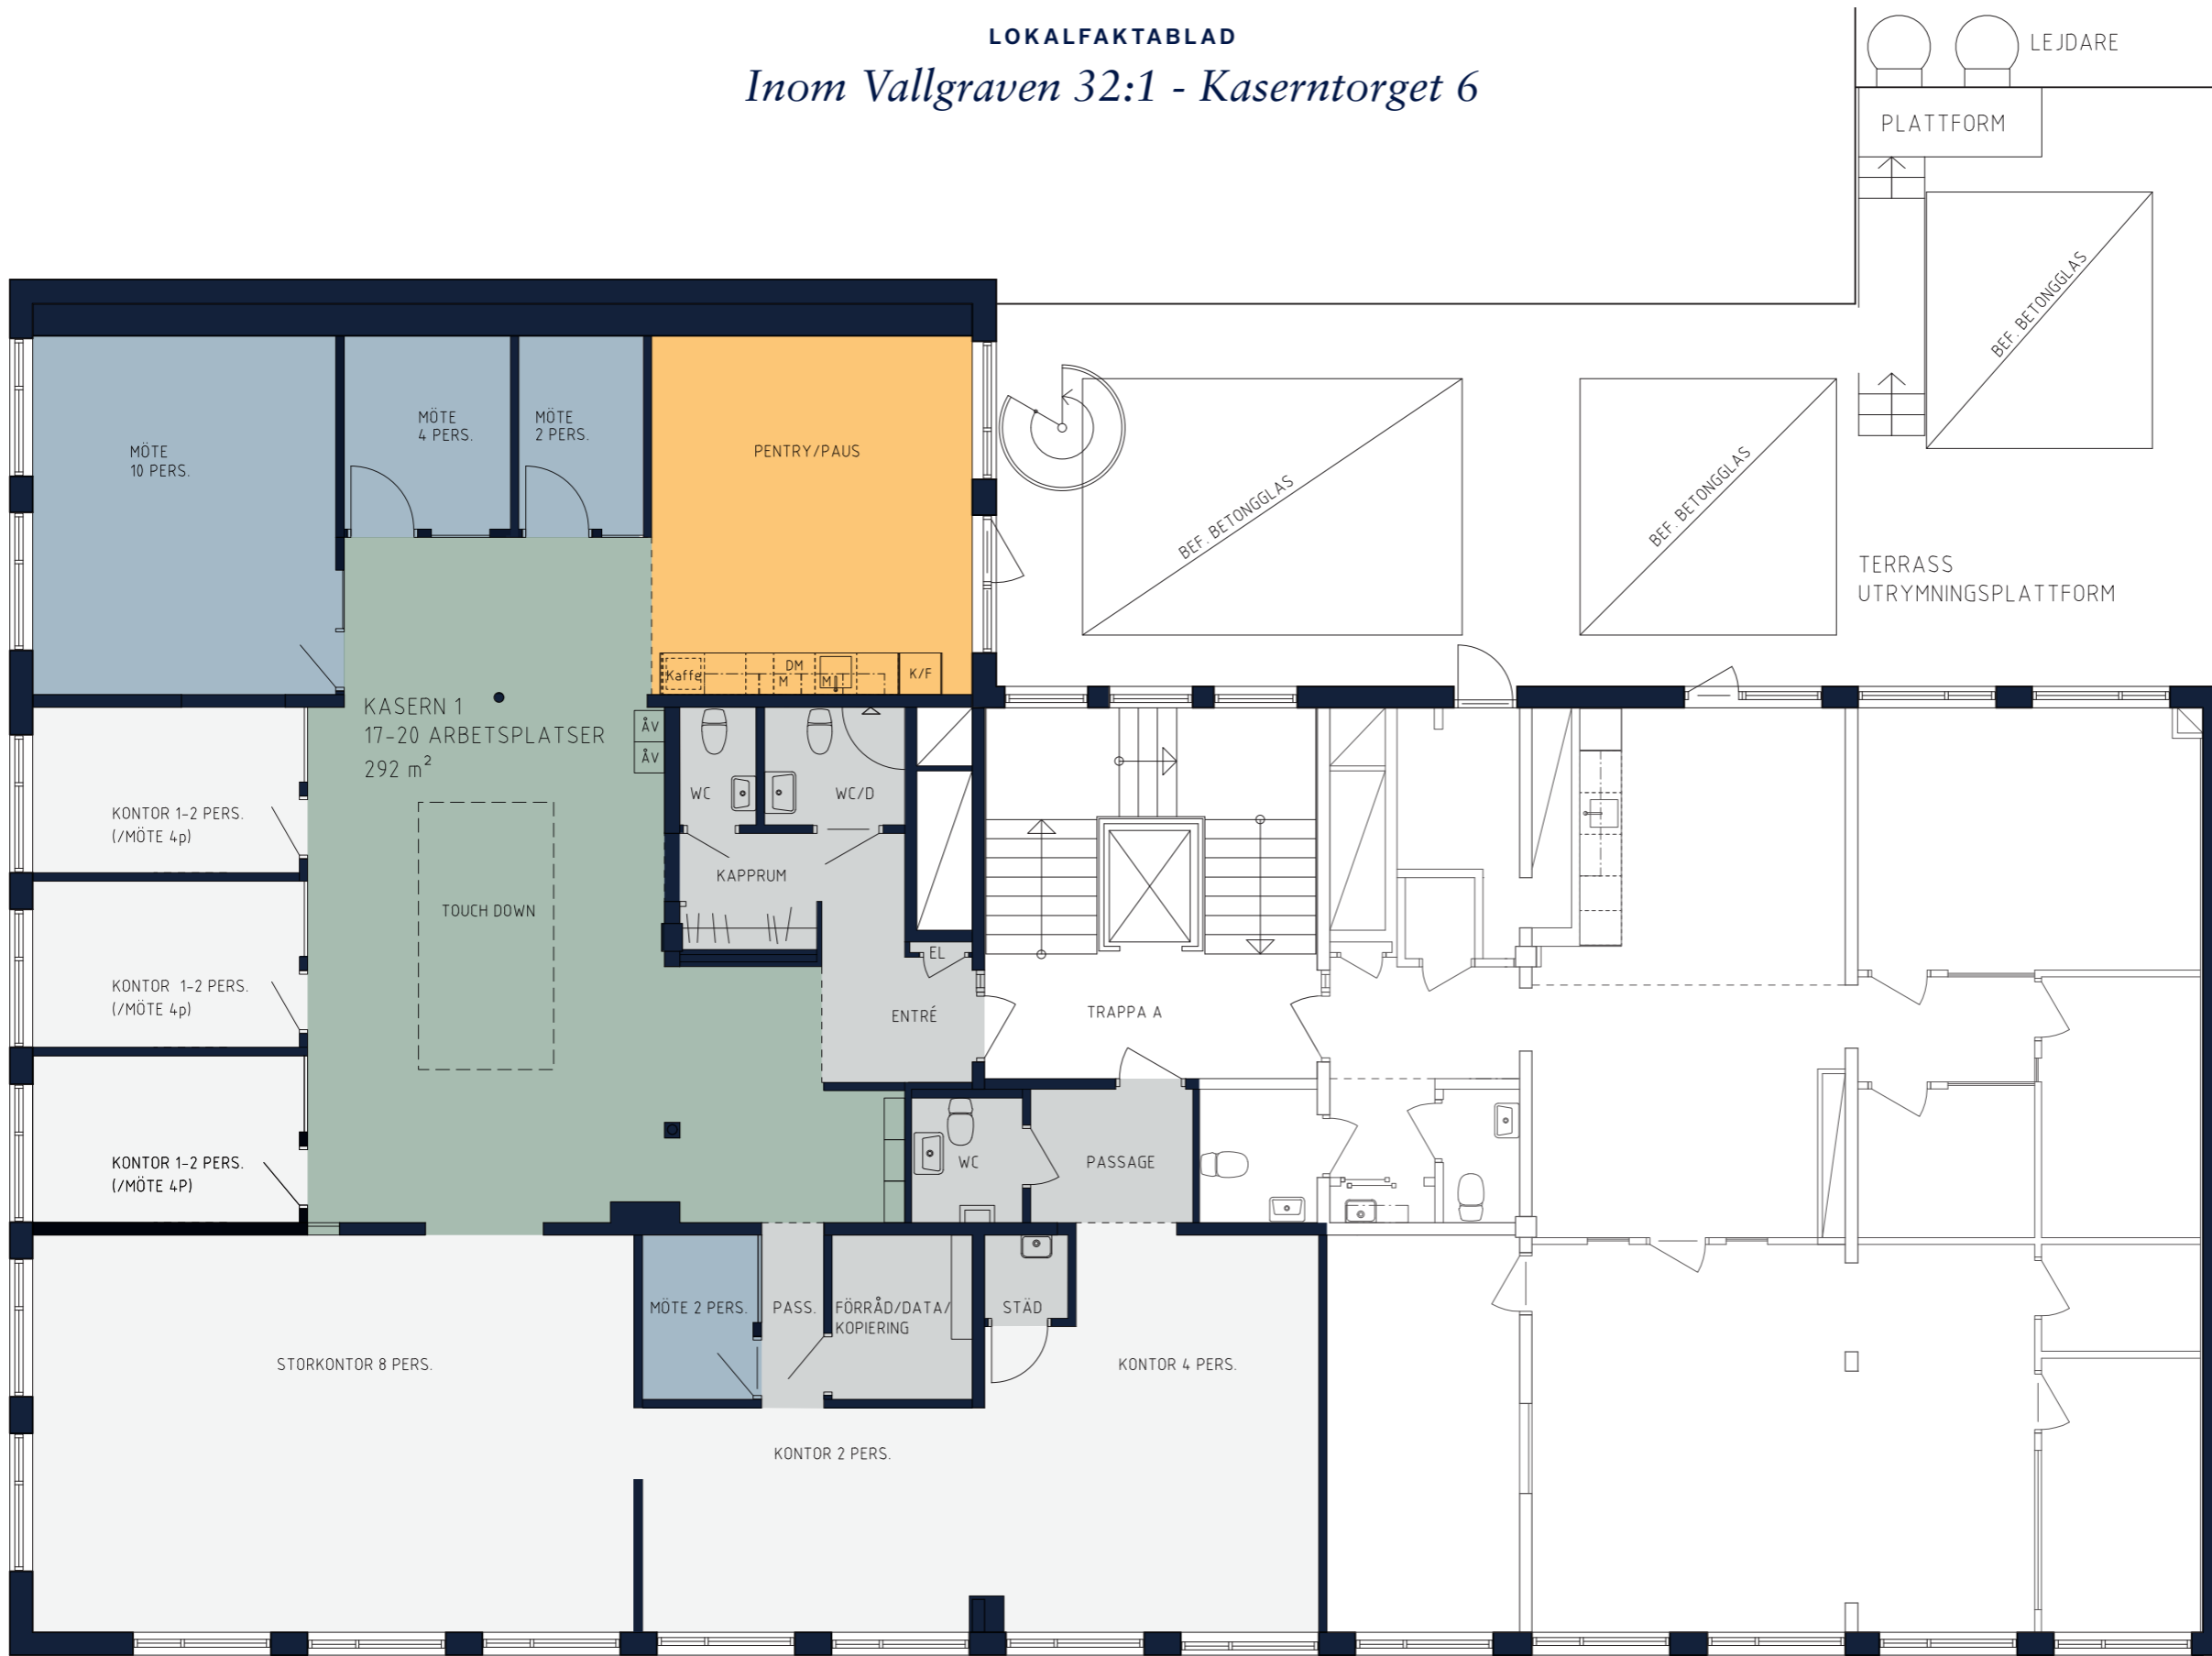

**OMRÅDE**  
*Inom Vallgraven*

**ADRESS**  
*Kaserntorget 6*

**LOKALAREA: (CIRKA)**  
**292 m<sup>2</sup>**

**SEKTION**

*Gata*

**ORIENTERINGSVY**  
*Uppifrån*

**FÖRKLARINGAR**

- Pentry-pausrum*
- Touch down/loungeyta*
- Mötesrum*
- Arbetsplatser*
- Övrigt*

**ARKITEKT**  
**KROOK & TJÄDER**

PLAN 3, 1 TRAPPA



SKALA 1:100 (A3)