


PLANRITNING

Engelbrektsgatan 26

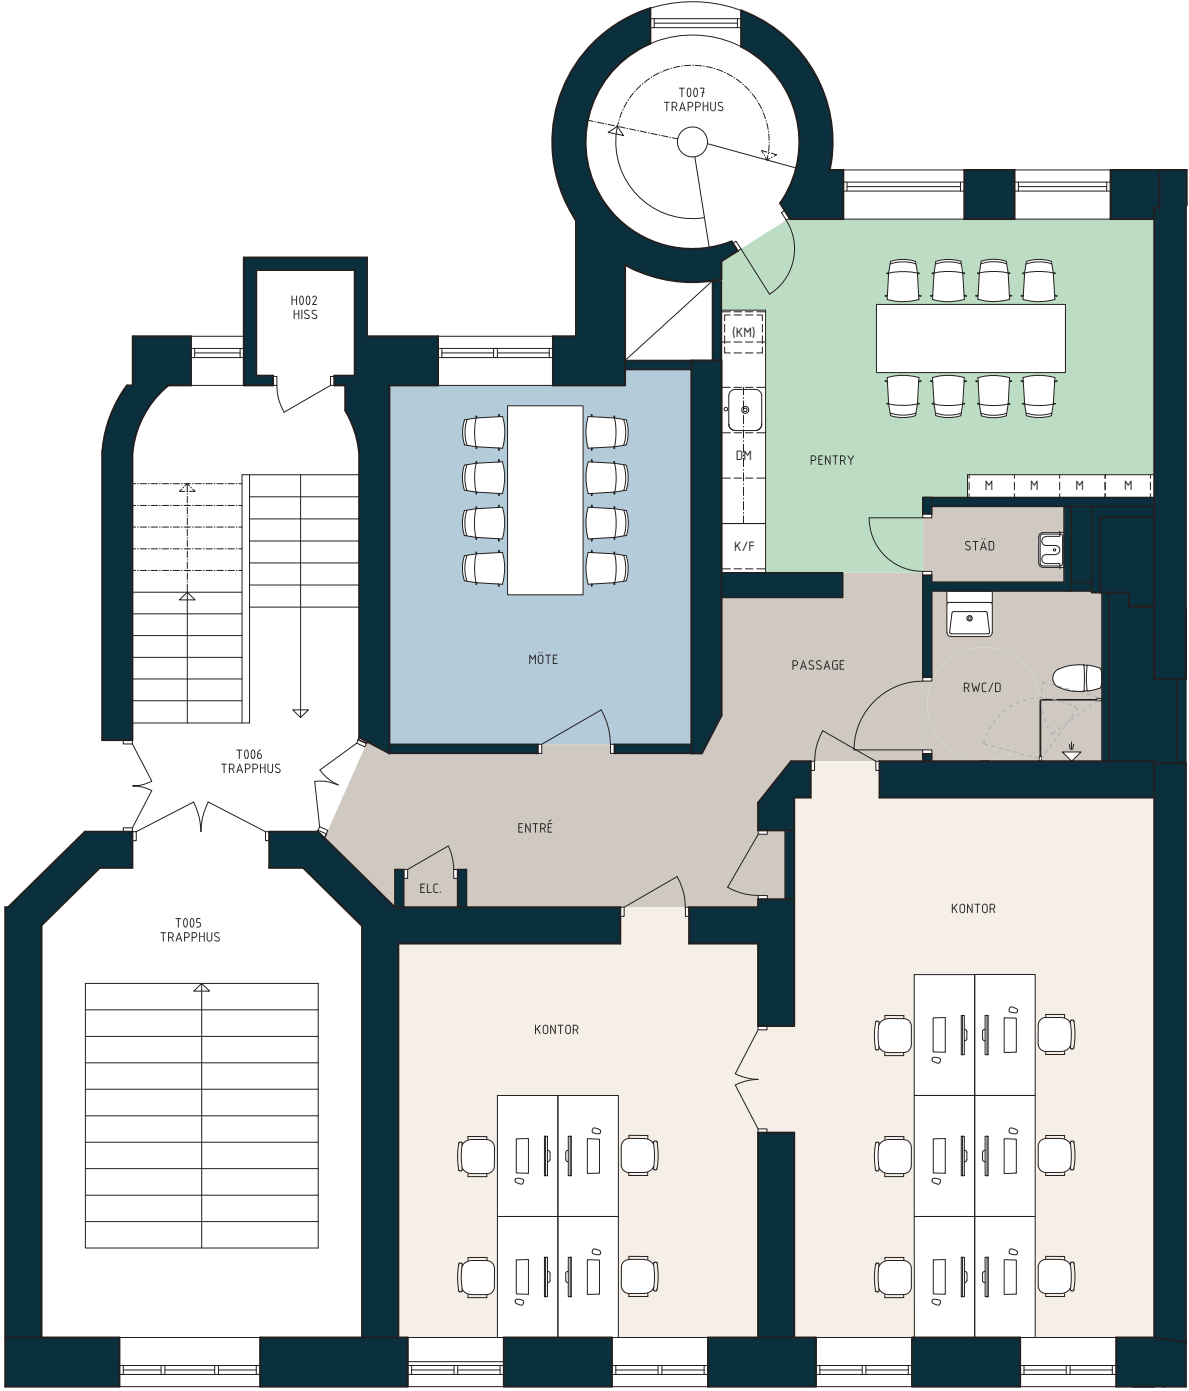


LOKALFAKTA:
*Engelbrektsg. 26 -
Kontorslokal*

LOKALNUMMER:
264-5107-06

LOKALAREA: (CIRKA)


135 m^2

SEKTION

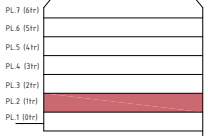

ORIENTERINGSVY

Uppifrån

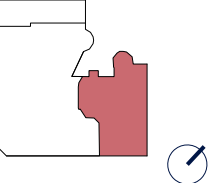

FÖRKLARINGAR

- Pentry/Paus
 - Mötesrum
 - Arbetsplatser
 - Övrigt
- Befintlig dörr
- Ny dörr



Upprättad: 2025.02.20/FAE
Wallenstam förbehåller sig rätten till ändringar.



SKALA 1:100 (A3)