


BOFAKTABLAD
Hållbarheten - Kallebäck, Göteborg

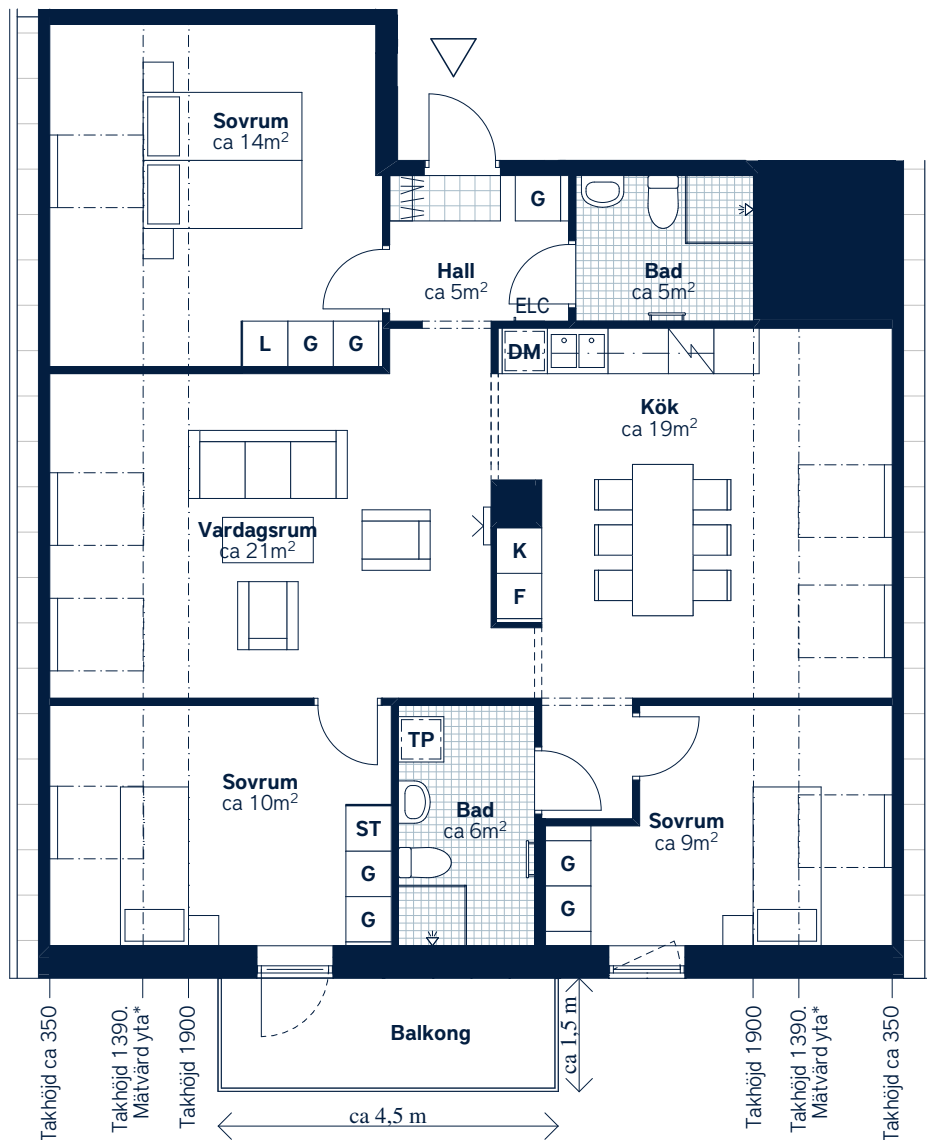

*Golvyta som i bostäder med snedtak ingår i BOA enligt SIS.

SKALA 1:100 (A4)

LÄGENHETSNUMMER: 3061 nationellt nr: 1401	BOAREA: (CIRKA) 93 m²	ANTAL RUM OCH KÖK: 4
ORIENTERINGSVY Uppifrån 3 7 9 13 Smtörkärnegatan N	SEKTIONSVY Norr Väst	FÖRKLARINGAR G Garderob ST Städsåp L Linnesåp TP Tvättpelare Häll och ugn K Kylskåp F Fryssåp DM Diskmaskin, micro i översåp H Högskåp Klinker Hatthylla Öppningsbart fönster Handdukstork Multimediauttag ELC Elcentral

Generell golvbeläggning om inget annat anges: ekparkett, trestav. Den angivna lägenhetsstorleken kan skilja sig från summan av rummens enskilda areor då samtliga areor är avrundade, samt då den totala arean inkluderar innerväggar. Generell rumshöjd (exkl. undertak) ca 2,5 meter, på plan -2 (08) ca 3,0 meter, på plan -1 (09) ca 2,9 meter, på vindsvåning ca 3,0 meter och på övervåning i etagelägenhet ca 3,7 meter tillnock.
Upprättad: 221026 – Wallenstam förbehåller sig rätten till ändringar.