


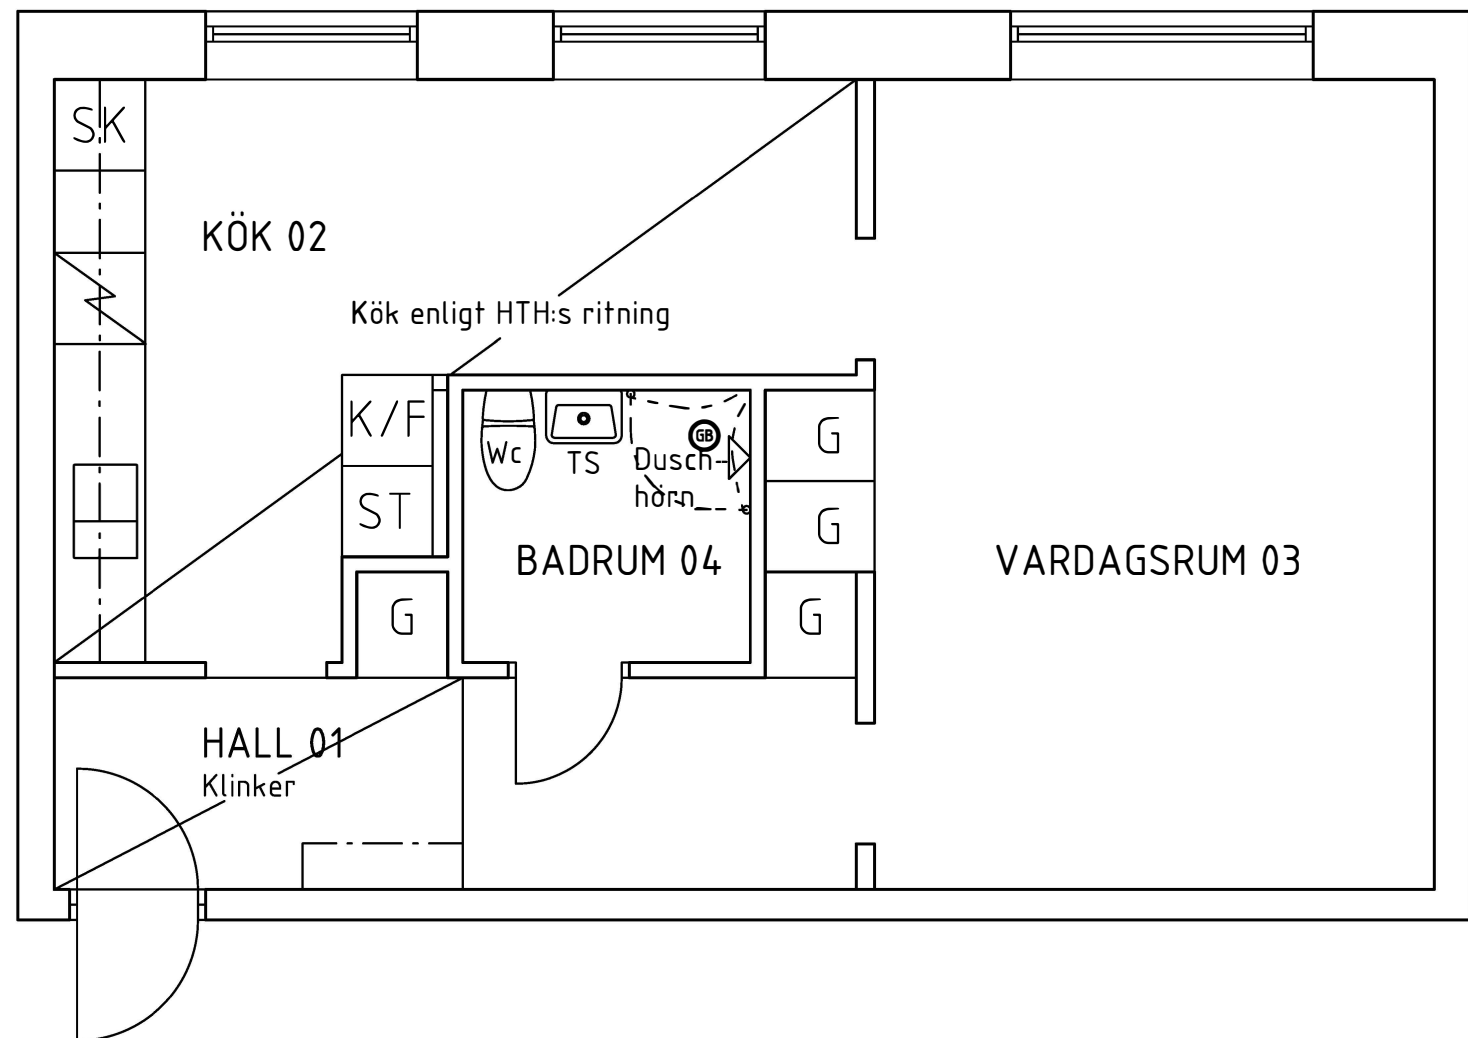


PLAN, SKALA 1:50

FÖRKLARINGAR OCH FÖRESKRIFTER.

ALLA MÅTT I MILLIMETER DÅ EJ
ANNAT ANGIVES.

UTFÖRANDE OCH SPECIFIKATIONER ENLIGT
RUMSBESKRIVNING OCH BYGGBESKRIVNING

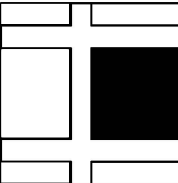-	-	-	-	-
BET.	ANT.	ÄNDRINGEN AVSER	DATUM	SIGN.
-	-	-	-	-
 WALLENSTAM				
		Innerstadens Arkitekter arkitektur, inredning, projektering. Vasagatan 35, SE-411 37 GÖTEBORG Telefon: 031-701 00 79 E-post: info@innerstad.se		
UPPDRAG NR. 3515-0278		KONSTR. J ENGSTRÖM	GRANSKAD JCE	
DATUM 20120828		HANDLÄGGARE J ENGSTRÖM		
ANSVARIG JOHAN ENGSTRÖM, ARKITEKT - MSA				
WALLENSTAM STANDARD KB MYRAN nr 349				
DAHLSTRÖMSGATAN 48 MAJORNA 350:1 BLIVANDE UTSEENDE				
SKALA 1:50 (A3)	NUMMER A3515-0278-01			BET.