


LOKALFAKTABLAD

Lokal alt. 2

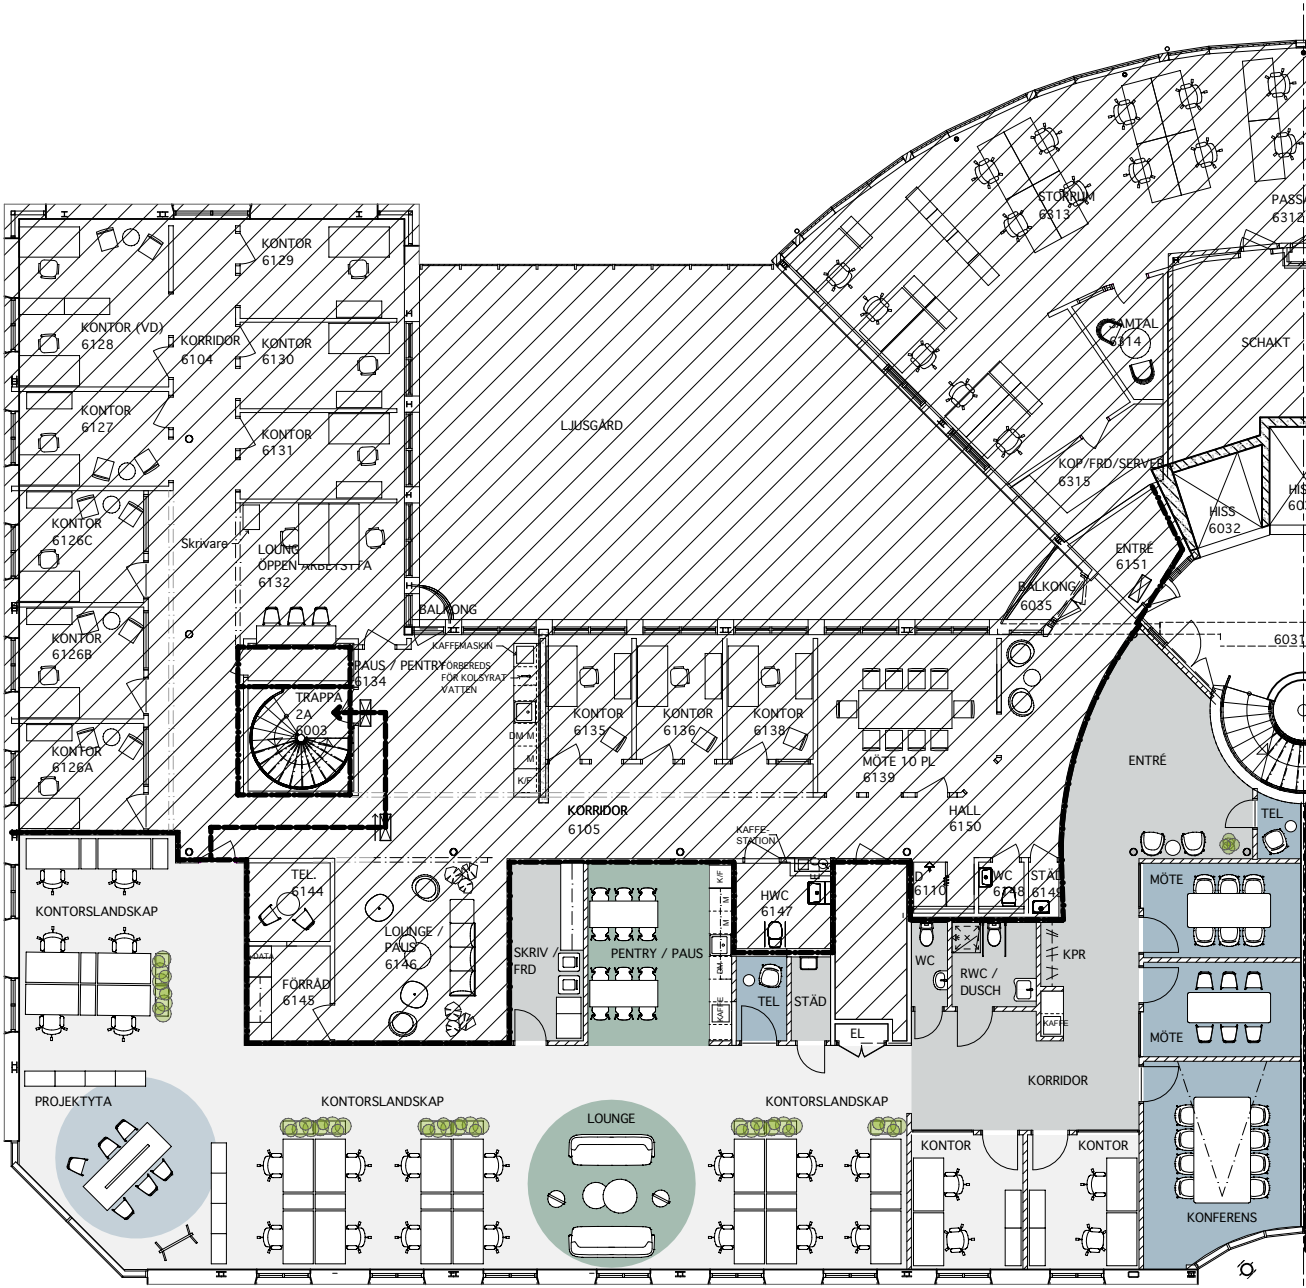

LOKALFAKTA

Stampgatan 14


LOKALNUMMER

6305-XXXX

LOKALAREA


ca 329 m²

SEKTION

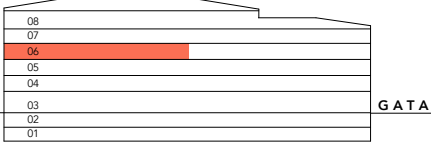

ORIENTERINGSVY

Uppifrån

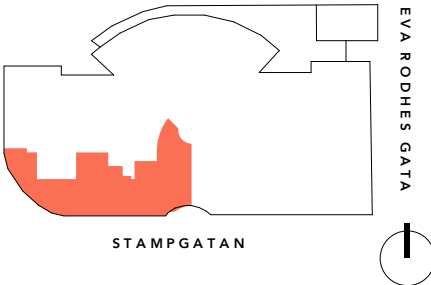

FÖRKLARINGAR

- Pentry/Loungeyta
- Mötesrum
- Arbetsplatser
- Övrigt

GAJD arkitekter



Upprättad 2023.07.11.
Wallenstam förbehåller sig rätten till ändringar

SKALA 1:200 (A3)