


LOKALFAK TAB L A D



Andra Långgatan 17 - Kontorslokal

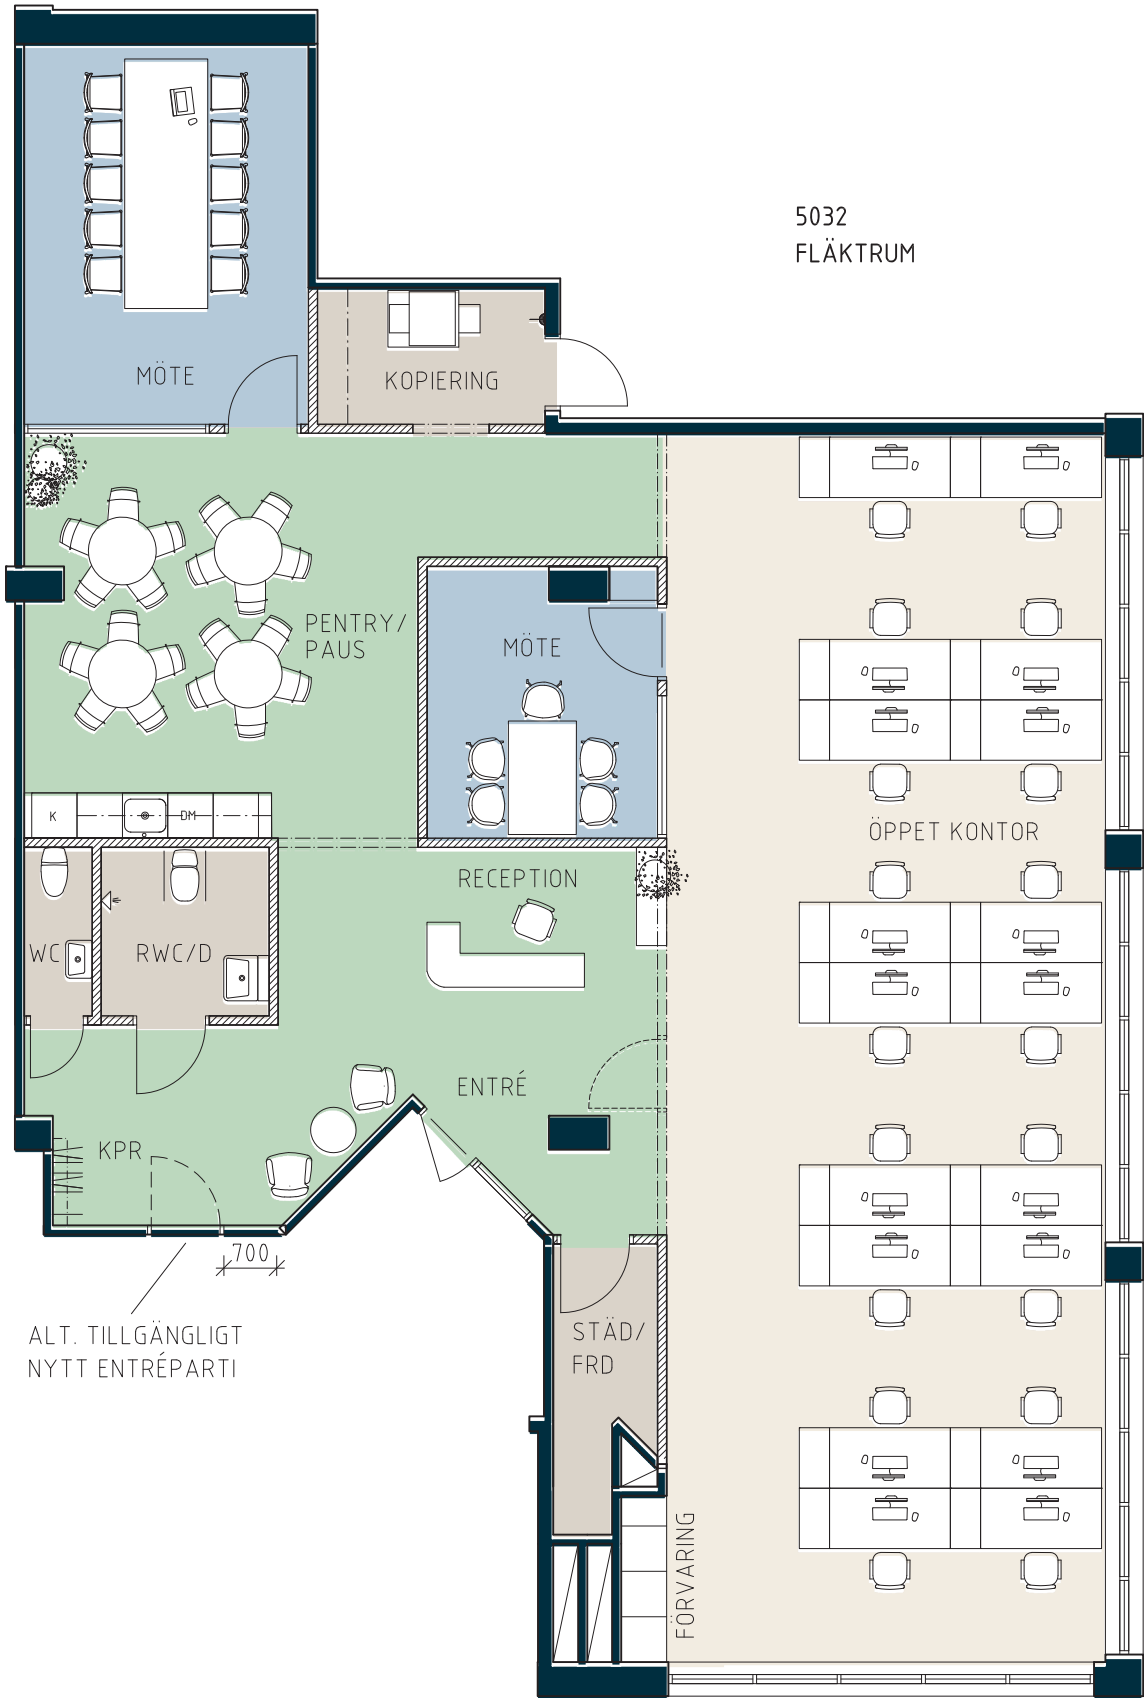

5032
FLÄKTRUM

LOKALFAKTA:
Andra Långgatan 17-
Kontorslokal

LOKALNUMMER:
6479-5012
LOKALAREA: (CIRKA)
211 m²

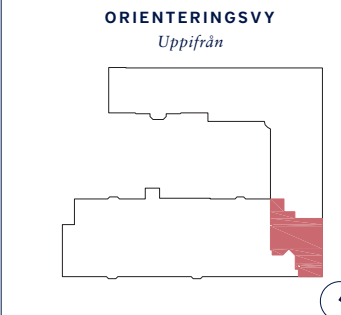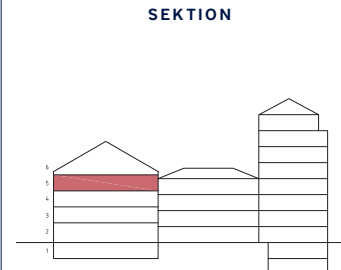

- FÖRKLARINGAR
- Pentry/Paus
 - Mötesrum
 - Arbetsplatser
 - Övrigt
 - Ny vägg
 - Behntlig vägg
 - Behntlig dörr
 - Ny dörr



Upprättad: 2024.09.23/LR/427)
Wallenstam förbehåller sig rätten till ändringar.

SKALA 1:100 (A3)

LOKALFAK TAB LAD

Andra Långgatan 17 - Kontorslokal



5032
FLÄKTRUM

ALT. TILLGÄNGLIGT
NYTT ENTRÉPARTI

700

ENTRÉ

STÄD/
FRD

PENTRY/
PAUS

ÖPPET KONTOR

MÖTE

KOPIERING

MÖTE

RECEPTION

WC

RWC/D

KPR

LOKALFAKTA:
Andra Långgatan 17-
Kontorslokal


LOKALNUMMER:

6479-5012

LOKALAREA: (CIRKA)


211 m²

SEKTION

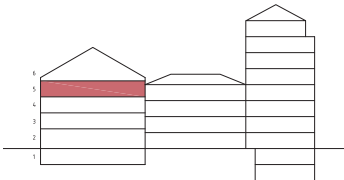

ORIENTERINGSVY

Uppifrån

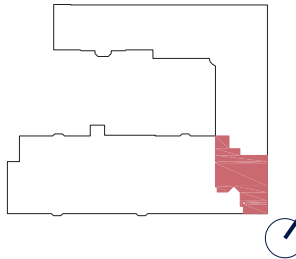

FÖRKLARINGAR

Pentry/Paus

Mötesrum

Arbetsplatser

Övrigt

Ny vägg

Behntlig vägg

Behntlig dörr

Ny dörr



Upprättad: 2024.09.23/LR/427)
Wallenstam förbehåller sig rätten till ändringar.



SKALA 1:100 (A3)