
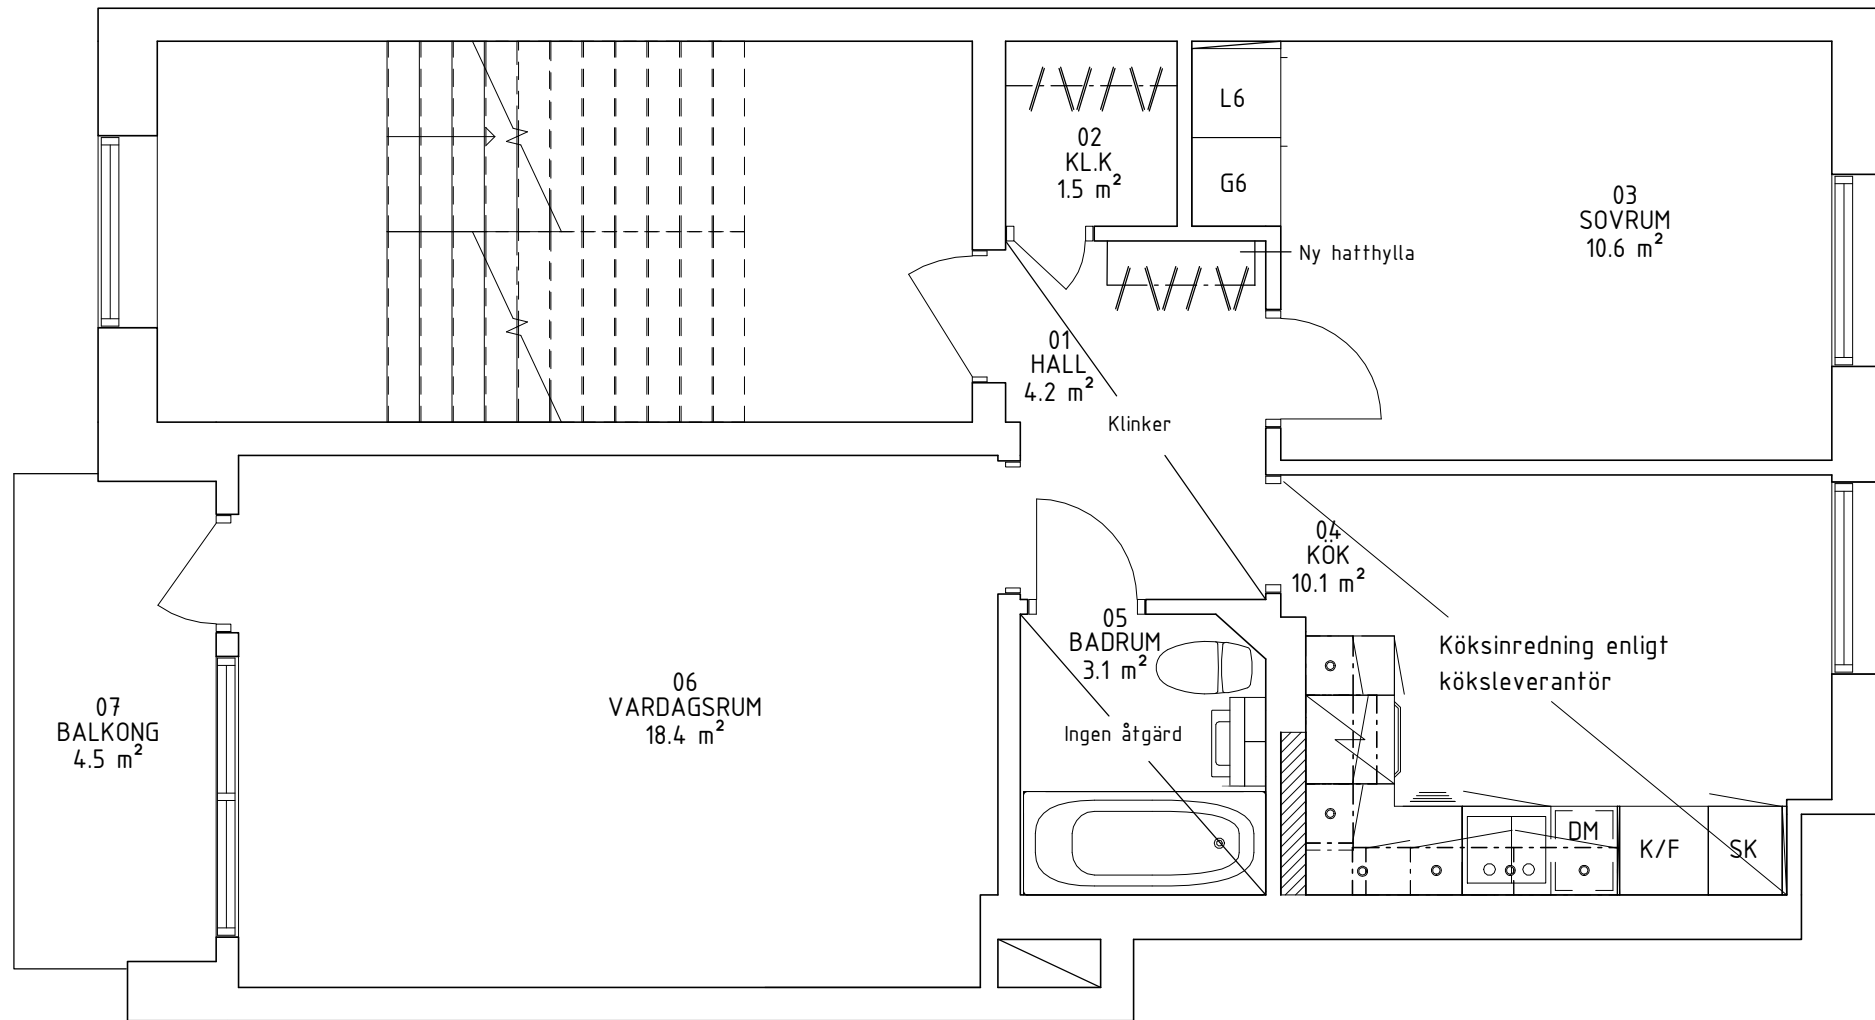


**FÖRKLARINGAR OCH  
FÖRESKRIFTER**

ALLA MÅTT I MILLIMETER DÅ EJ  
ANNAT ANGIVES.

UTFÖRANDE OCH SPECIFIKATIONER  
ENLIGT RUMSBESKRIVNING OCH  
BYGGBESKRIVNING

 NY VÄGG, MARKERING

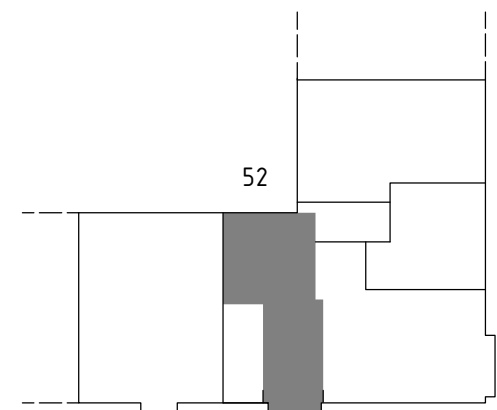

BET	ANT	ÄNDRINGEN AVSER	DATUM	SIGN
-----	-----	-----------------	-------	------



**Innerstadens  
arkitekter**

Aschebergsgatan 21, SE-411 27 GÖTEBORG  
Telefon: 031-701 00 79  
E-post: info@innerstad.se

UPPDRA.G.NR 3515-0262	KONSTR. AV F.F.	GRANSKAD JCE
DATUM 2016-05-12	HANDLÄGGARE J.ENGSTRÖM-ARKITEKT-MSA	

**KB MYRAN NR 349  
DAHLSTRÖMSGATAN 52**

PLUSLÄGENHET  
Enter address here      BLIVANDE UTSEENDE  
PLAN

SKALA 1:50	NUMMER (A3) A3515-0262-01	BET
---------------	------------------------------	-----

**PLAN**

