


FÖRKLARINGAR OCH FÖRESKRIFTER.

ALLA MÅTT I MILLIMETER DÅ EJ
ANNAT ANGIVES.


MÅTT KONTROLLERAS PÅ PLATS
AV RESPEKTIVE ENTREPRENÖR.

UTFÖRANDE OCH SPECIFIKATIONER
ENLIGT RUMSBESKRIVNING OCH
BYGGBESKRIVNING


Handdukstork

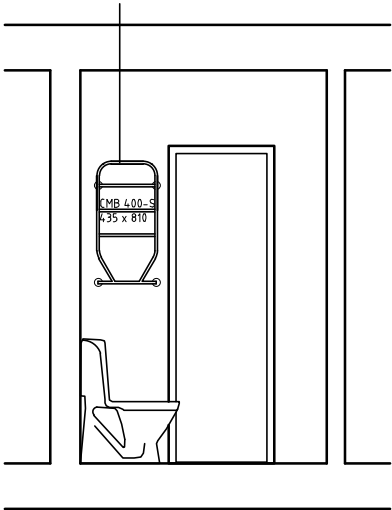

ELEVATION A,
Skala 1:50

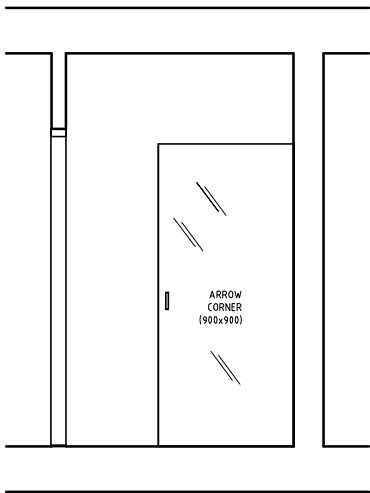


ELEVATION B,
Skala 1:50

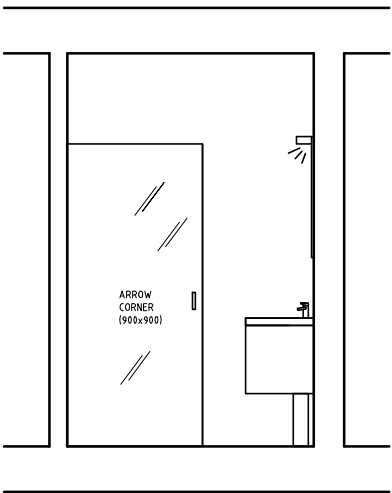


ELEVATION C,
Skala 1:50

Spegel med belysning

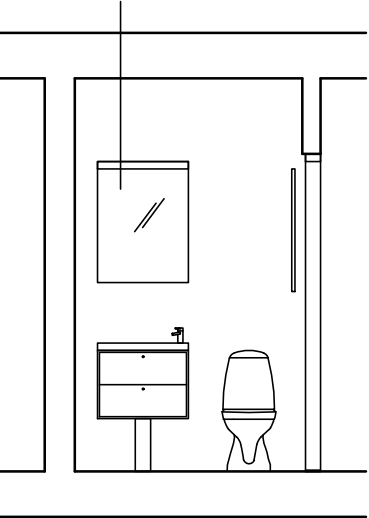

ELEVATION D,
Skala 1:50

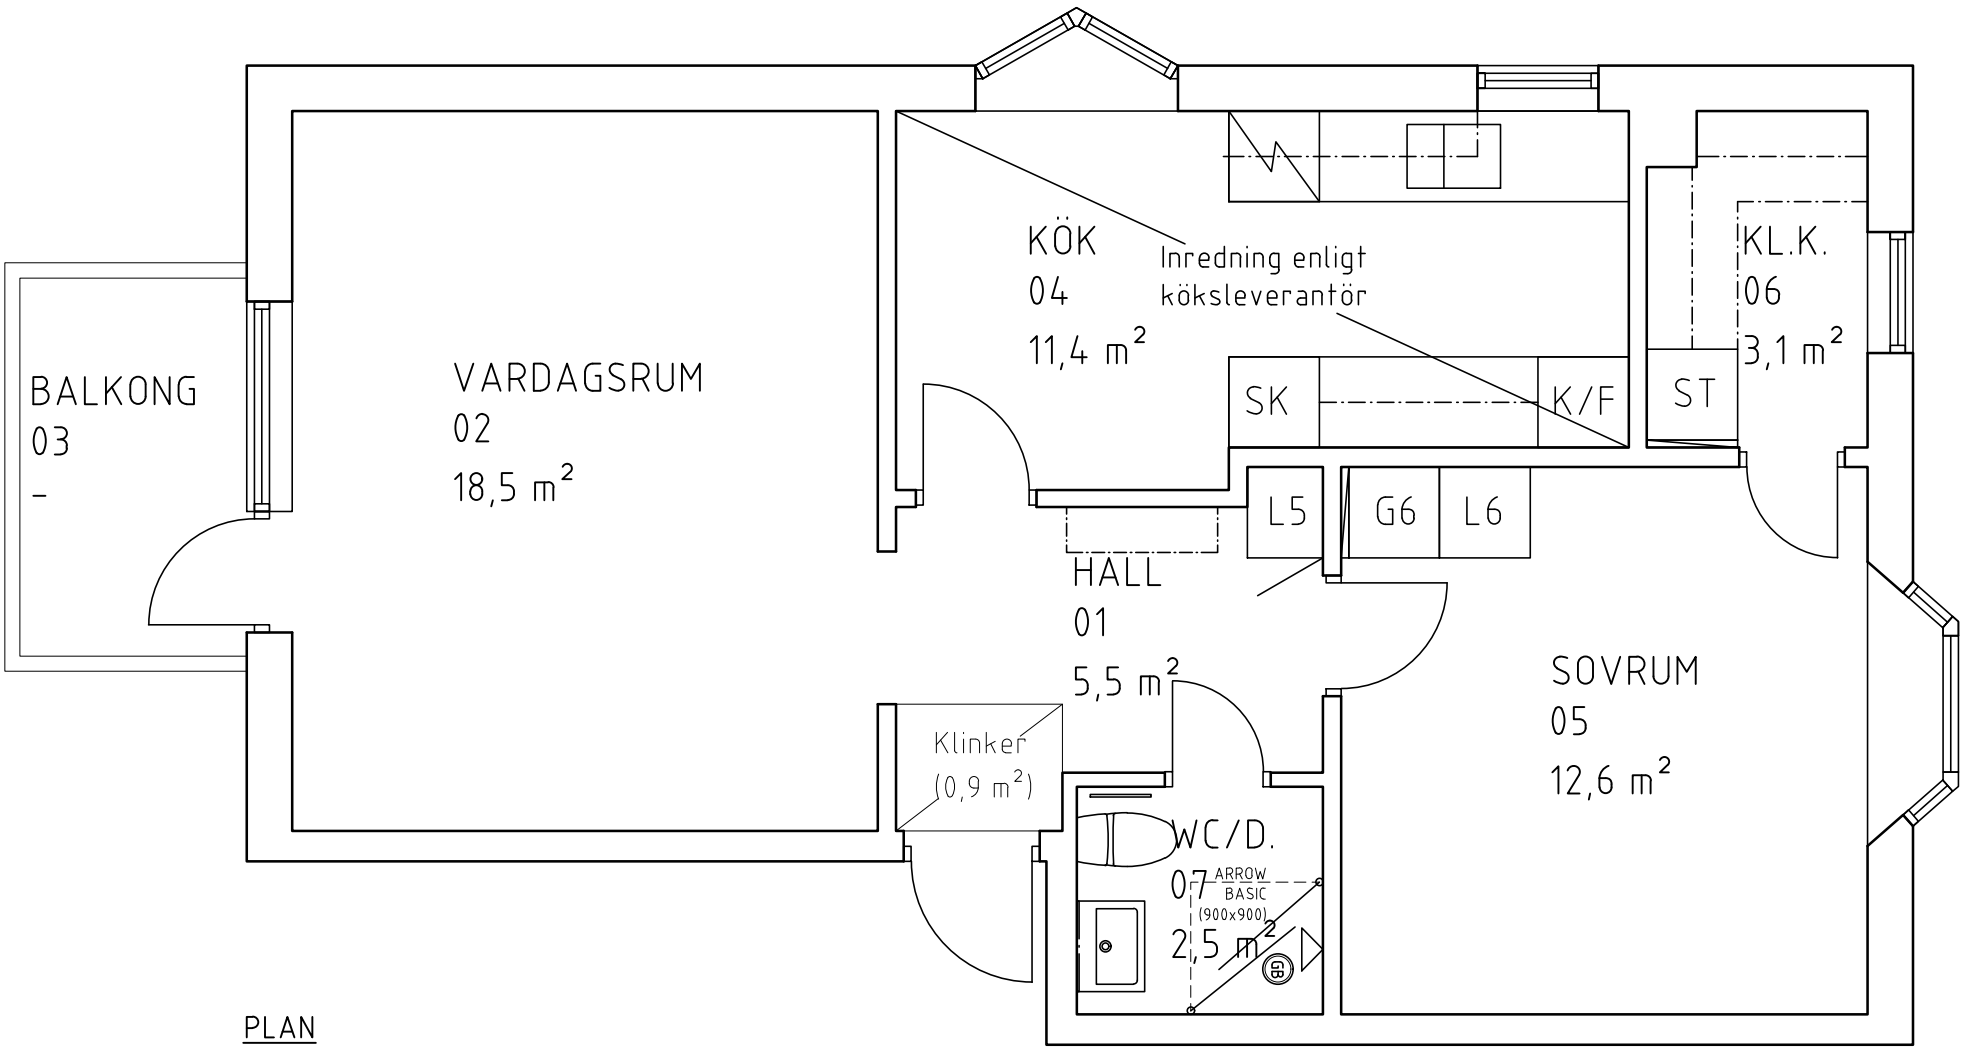

PLAN
SKALA 1:50



SKALA 1:50

	-	-	-	-
BET.	ANT.	ÄNDRINGEN AVSER	DATUM	SIGN.
-				
 WALLENSTAM				
Innerstadens arkitekter Aschebergsgatan 21, SE-411 27 GÖTEBORG Telefon: 031-701 00 79 E-post: info@innerstad.se				
UPPDRAG NR. 3866-0008		KONSTR. JCE	GRANSKAD JCE	
DATUM 2021-02-03		HANDLÄGGARE J ENGSTRÖM, ARKITEKT- SAR/MSA		
ANSVARIG JOHAN ENGSTRÖM, ARKITEKT- SAR				
Centralvägen 13 A				
FASTIGHETS AB HÄRRYDA HULEBÄCK 1:604				
Pluslägenhet 3866-0008			FBNR:1101	
HULEBÄCK 1:604				
PLAN + ELEVATIONER			BLIVANDE UTSEENDE	
SKALA 1:50 (A3)		NUMMER A3866-0008-01		BET.