
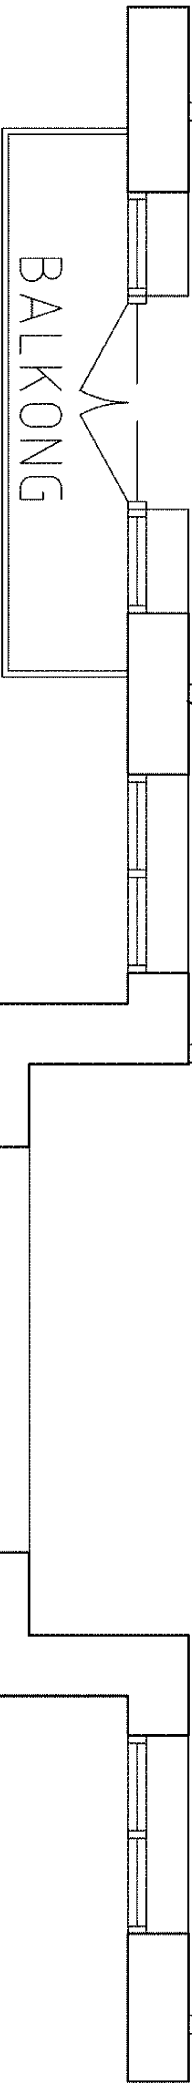


Lysförsbelysning
ovan spegel
enligt E

Plats för
handdukstork

ELEVATIONER: A, B, C, D,
SKALA 1:50

IGENSÄTTNING AV DÖRR

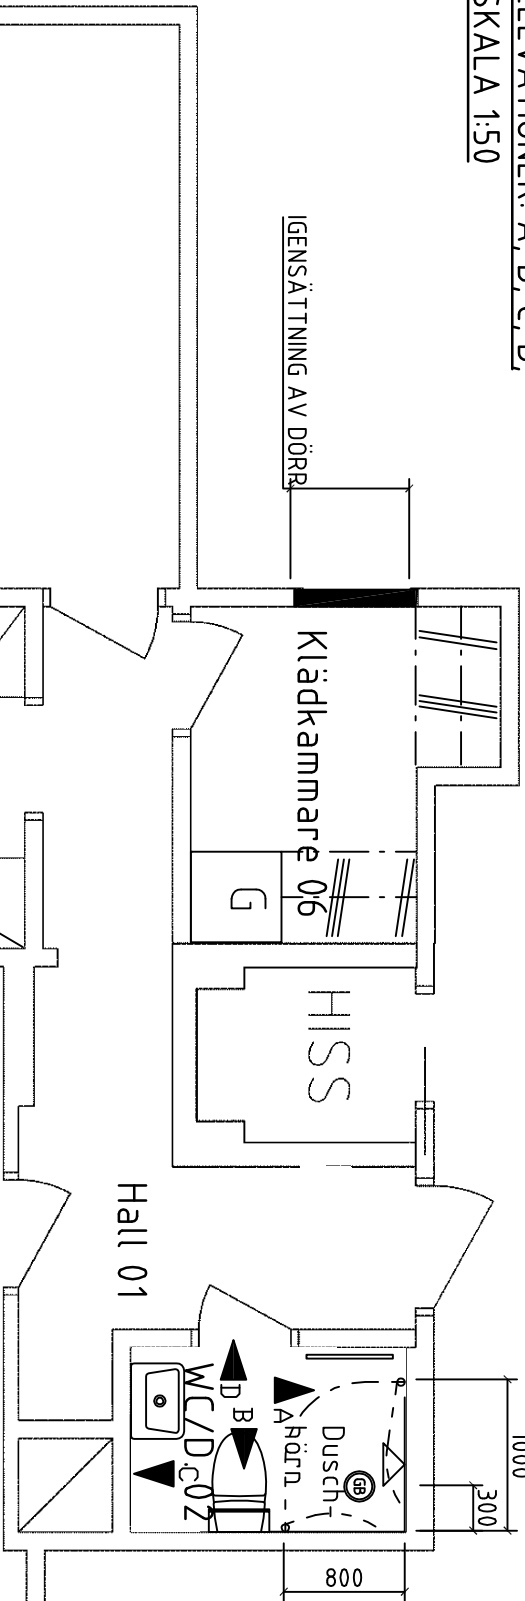

PLAN, SKALA 1:100 (PLAN I SKALA 1:50 I
APPENDIX A3258-0115-02)

FÖRKLARINGAR OCH FÖRESKRIFTER.

ALLA MÅTT I MILLIMETER DÅ EJ
ANNAT ANGIVES.

UTFÖRANDE OCH SPECIFIKATIONER ENLIGT
RUMSBESKRIVNING OCH BYGGBESKRIVNING

BET.	ANT.	ÄNDRINGEN AVSER	DATUM	SIGN.
-	-	-	-	-



Innerstadens arkitekter HB
arkitektur, inredning, projektering.

Vasagatan 35, SE-411 37 GÖTEBORG

Telefon: 031-701 00 79

E-post: info@innerstad.se

UPPDRAG NR.	6260-0231	KONSTR.	J ENGSTRÖM	GRANSKAD	JCE
DATUM	20090612	HANDLÄGGARE	J ENGSTRÖM, ARKITEKT - MSA.		
ANSVARIG	JOHAN ENGSTRÖM, ARKITEKT - MSA				

WALLENSTAM PLUSLÄG.

KB MYRAN NR 27, WALLENSTAM & CO

ENGELBREKTSGATAN 34B

LORENSBERG 55:14 F.D. H.G. Lorensbergs Optik

BLIVANDE UTSEENDE

SKALA	NUMMER	BET.
1:50/1:100 (A3)	A6260-0231-01	