


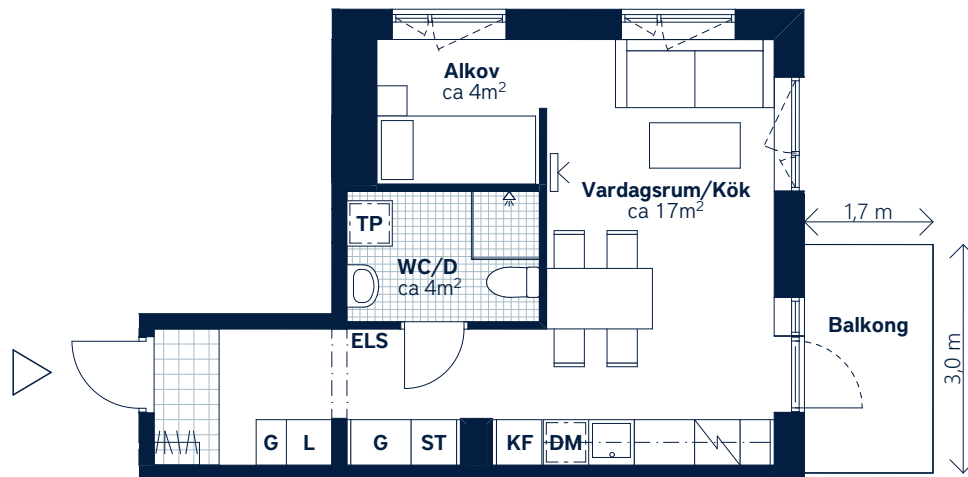

SKALA 1:100 (A4)

LÄGENHETSNUMMER: 2123 nationellt nr: 2203	BOAREA: (CIRKA) 35 m²	ANTAL RUM OCH KÖK: 1
ORIENTERINGSVY Uppifrån	SEKTIONSVY Öst från Smörkärnegatan	FÖRKLARINGAR G Garderob ST Städsåp L Linnesåp H Högsåp Spis KF Kyl/frys Diskmaskin, förberett för micro i översåp Tvättpelare Klinker Hatthylla Öppningsbart fönster Multimediauttag ELS Elsåp KLK Klädkåp FRD Lägenhetsförråd