


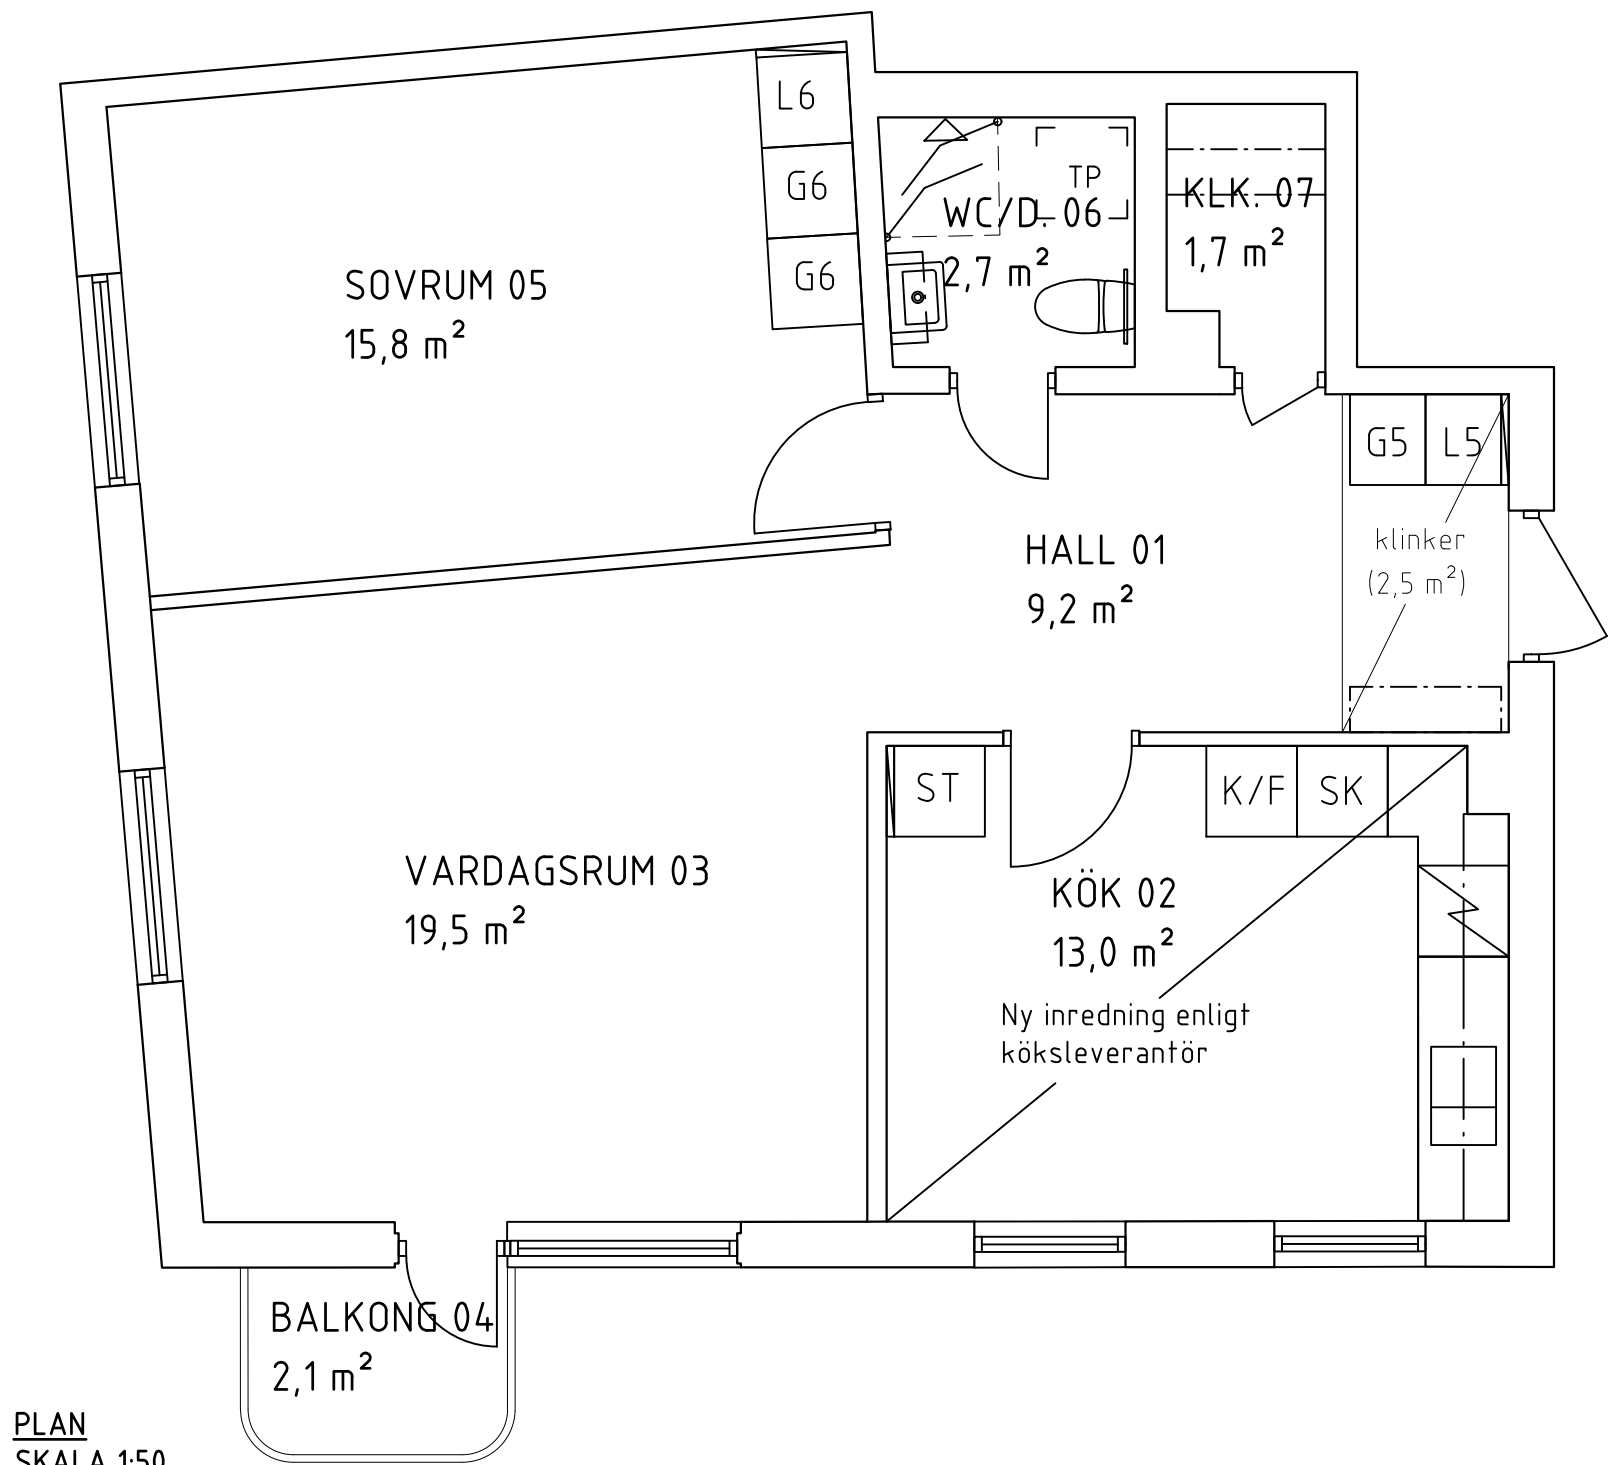

**FÖRKLARINGAR OCH FÖRESKRIFTER.**

ALLA MÅTT I MILLIMETER DÅ EJ  
ANNAT ANGIVES.

MÅTT KONTROLLERAS PÅ PLATS  
AV RESPEKTIVE ENTREPRENÖR.

UTFÖRANDE OCH SPECIFIKATIONER  
ENLIGT RUMSBESKRIVNING OCH  
BYGGBESKRIVNING

| BET. | ANT. | ÄNDRINGEN AVSER | DATUM | SIGN. |
|------|------|-----------------|-------|-------|
|------|------|-----------------|-------|-------|



**WALLENSTAM**

**INNERSTADENS  
ARKITEKTER**

Aschebergsgatan 21, 411 27 Göteborg  
031-701 00 79, [info@innerstad.se](mailto:info@innerstad.se), [innerstad.se](http://innerstad.se)

|                                           |                                          |                 |
|-------------------------------------------|------------------------------------------|-----------------|
| UPPDRAG NR.<br>2805-2013                  | KONSTR.<br>JCE / LF                      | GRANSKAD<br>JCE |
| DATUM<br>2022-10-20                       | HANDLÄGGARE<br>J ENGSTRÖM, ARKITEKT- SAR |                 |
| ANSVARIG<br>JOHAN ENGSTRÖM, ARKITEKT- SAR |                                          |                 |
| Drivhusgatan 4 A<br>WALLENSTAM AB         |                                          |                 |
| Pluslägenhet 2805-2013                    |                                          | 1001            |
| KROKSLÄTT 21:1-3<br>PLAN                  |                                          |                 |
| SKALA<br>1:50 (A3)                        | NUMMER<br>A2805-2013-01                  | BET.            |

SKALA 1:50