


FÖRKLARINGAR OCH FÖRESKRIFTER.


ALLA MÅTT I MILLIMETER DÅ EJ  
ANNAT ANGIVES.

MÅTT KONTROLLERAS PÅ PLATS  
AV RESPEKTIVE ENTREPRENÖR.

UTFÖRANDE OCH SPECIFIKATIONER  
ENLIGT RUMSBESKRIVNING OCH  
BYGGBESKRIVNING

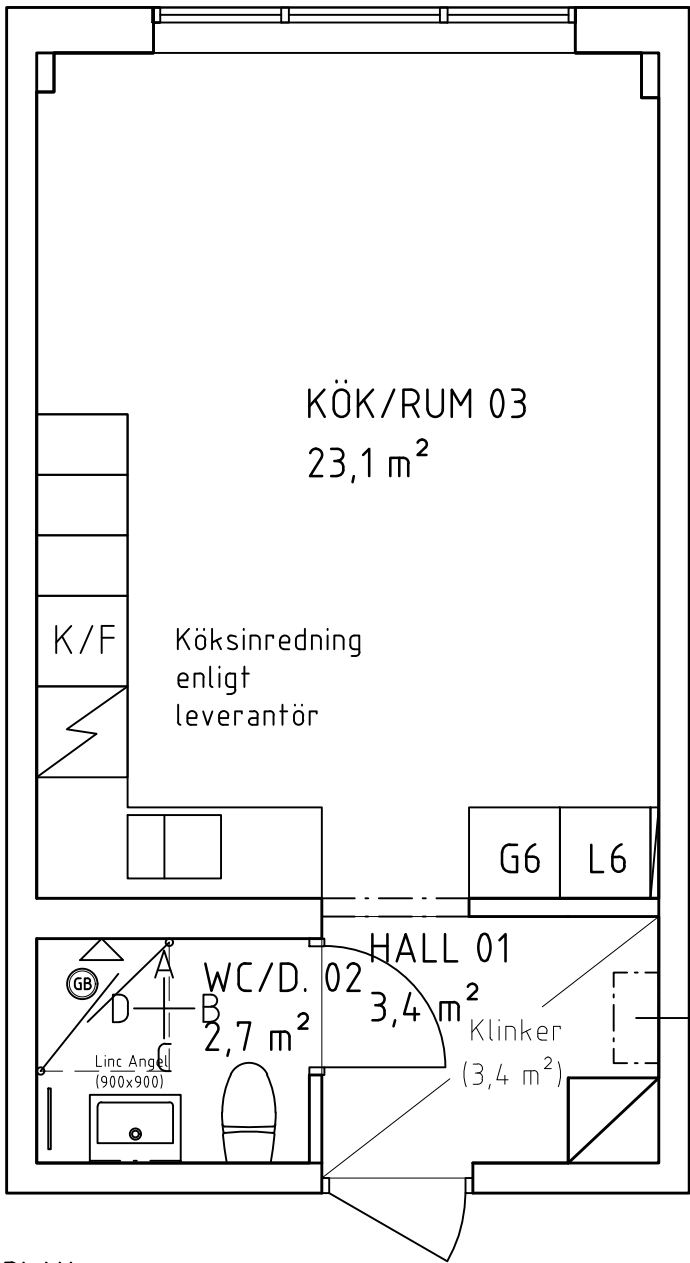


PLAN  
SKALA 1:50

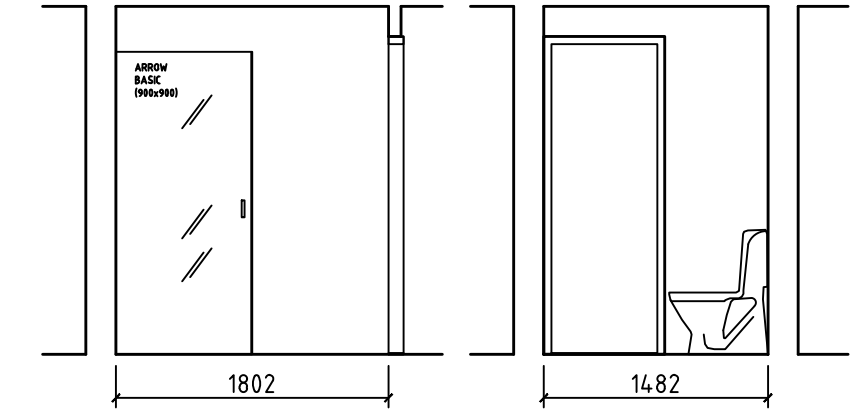

ELEVATION A.  
Skala 1:50

ELEVATION B.  
Skala 1:50

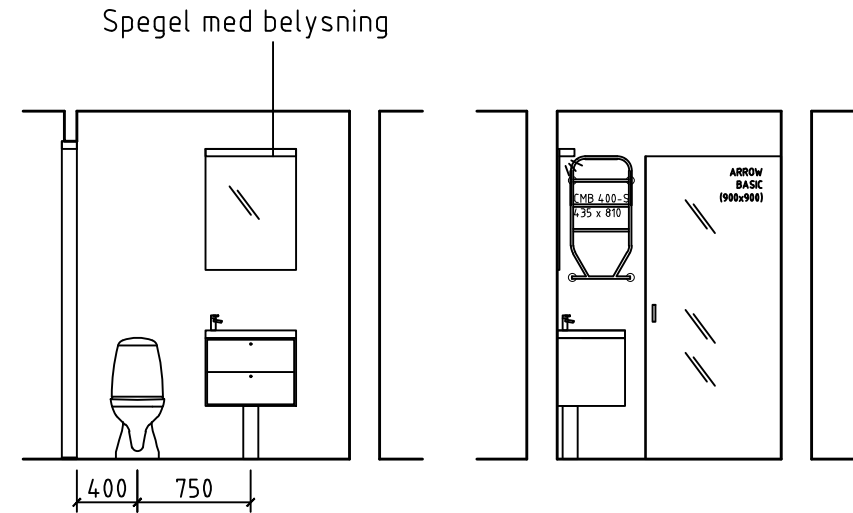

ELEVATION C.  
Skala 1:50

ELEVATION D.  
Skala 1:50

HATTHYLLA, NY



| BET. | ANT. | ÄNDRINGEN AVSER | DATUM | SIGN. |
|------|------|-----------------|-------|-------|
|------|------|-----------------|-------|-------|



# WALLENSTAM

## INNERSTADENS ARKITEKTER

Aschebergsgatan 21, 411 27 Göteborg  
031-701 00 79, [info@innerstad.se](mailto:info@innerstad.se), [innerstad.se](http://innerstad.se)

|                          |                                          |                 |
|--------------------------|------------------------------------------|-----------------|
| UPPDRAG NR.<br>3170-0001 | KONSTR.<br>JCE                           | GRANSKAD<br>JCE |
| DATUM<br>2020-10-23      | HANDLÄGGARE<br>J ENGSTRÖM, ARKITEKT- SAR |                 |

ANSVARIG  
JOHAN ENGSTRÖM, ARKITEKT- SAR

Friggagatan 25 A  
KB GÅRDA - STAMPEN

Pluslägenhet 3170-0001 Nr 1001  
STAMPEN 15:18  
PLAN + ELEVATIONER BLIVANDE UTSEENDE

|                    |                         |      |
|--------------------|-------------------------|------|
| SKALA<br>1:50 (A3) | NUMMER<br>A3170-0001-01 | BET. |
|--------------------|-------------------------|------|