


LOKALFAKTABLAD
Kv. Godhems backe – Majorna 350:6

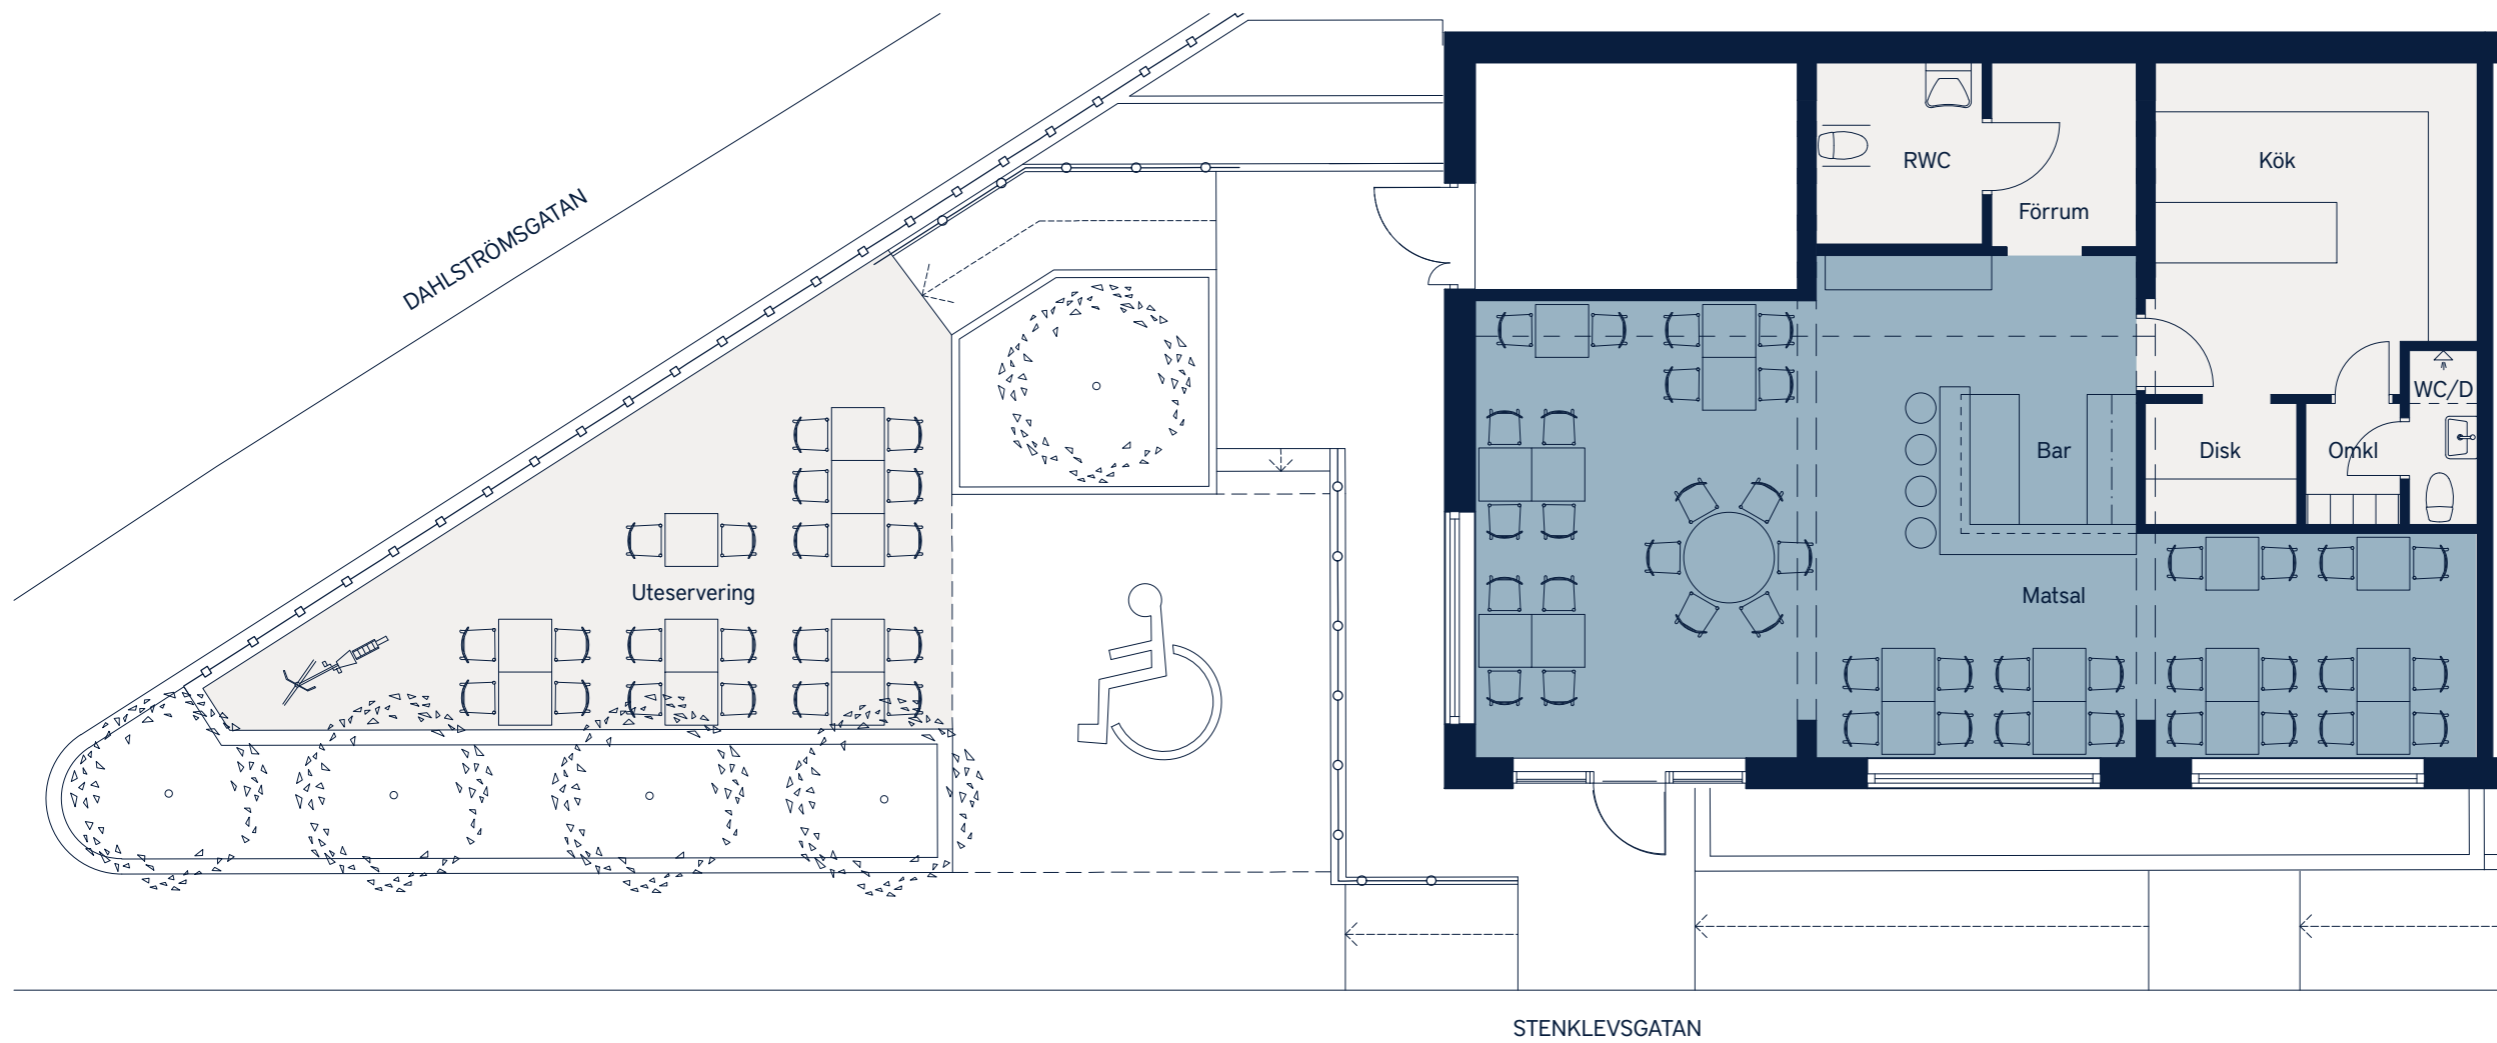

LOKALFAKTA
Godhems backe

LOKALNUMMER:

2


LOKALAREA: (CIRKA)

122 m²

TAKHÖJD: (CIRKA)


3800 mm

SEKTION

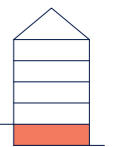

ORIENTERINGSVY

Uppifrån

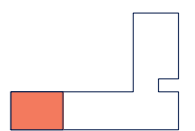

FÖRKLARINGAR

Planen är ett förslag

Planlösningen kan diskuteras

