
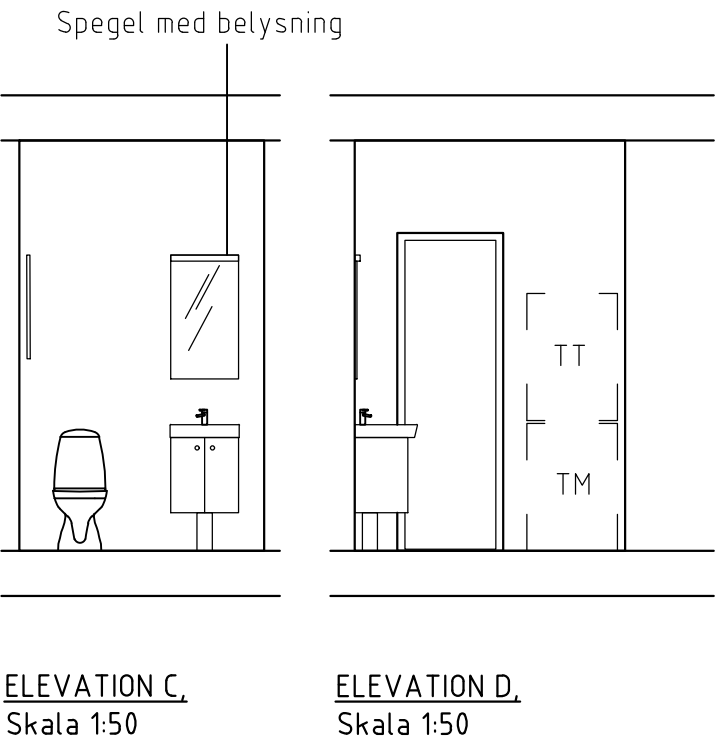
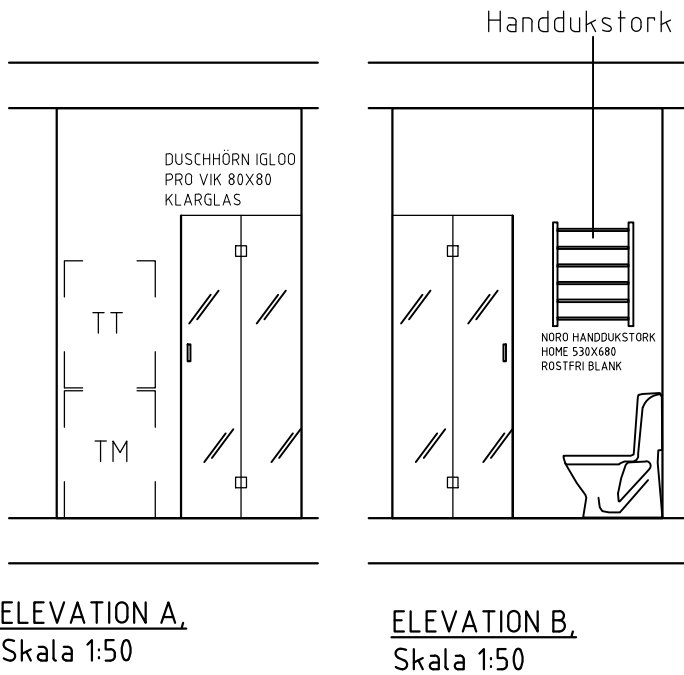


PLAN
SKALA 1:50

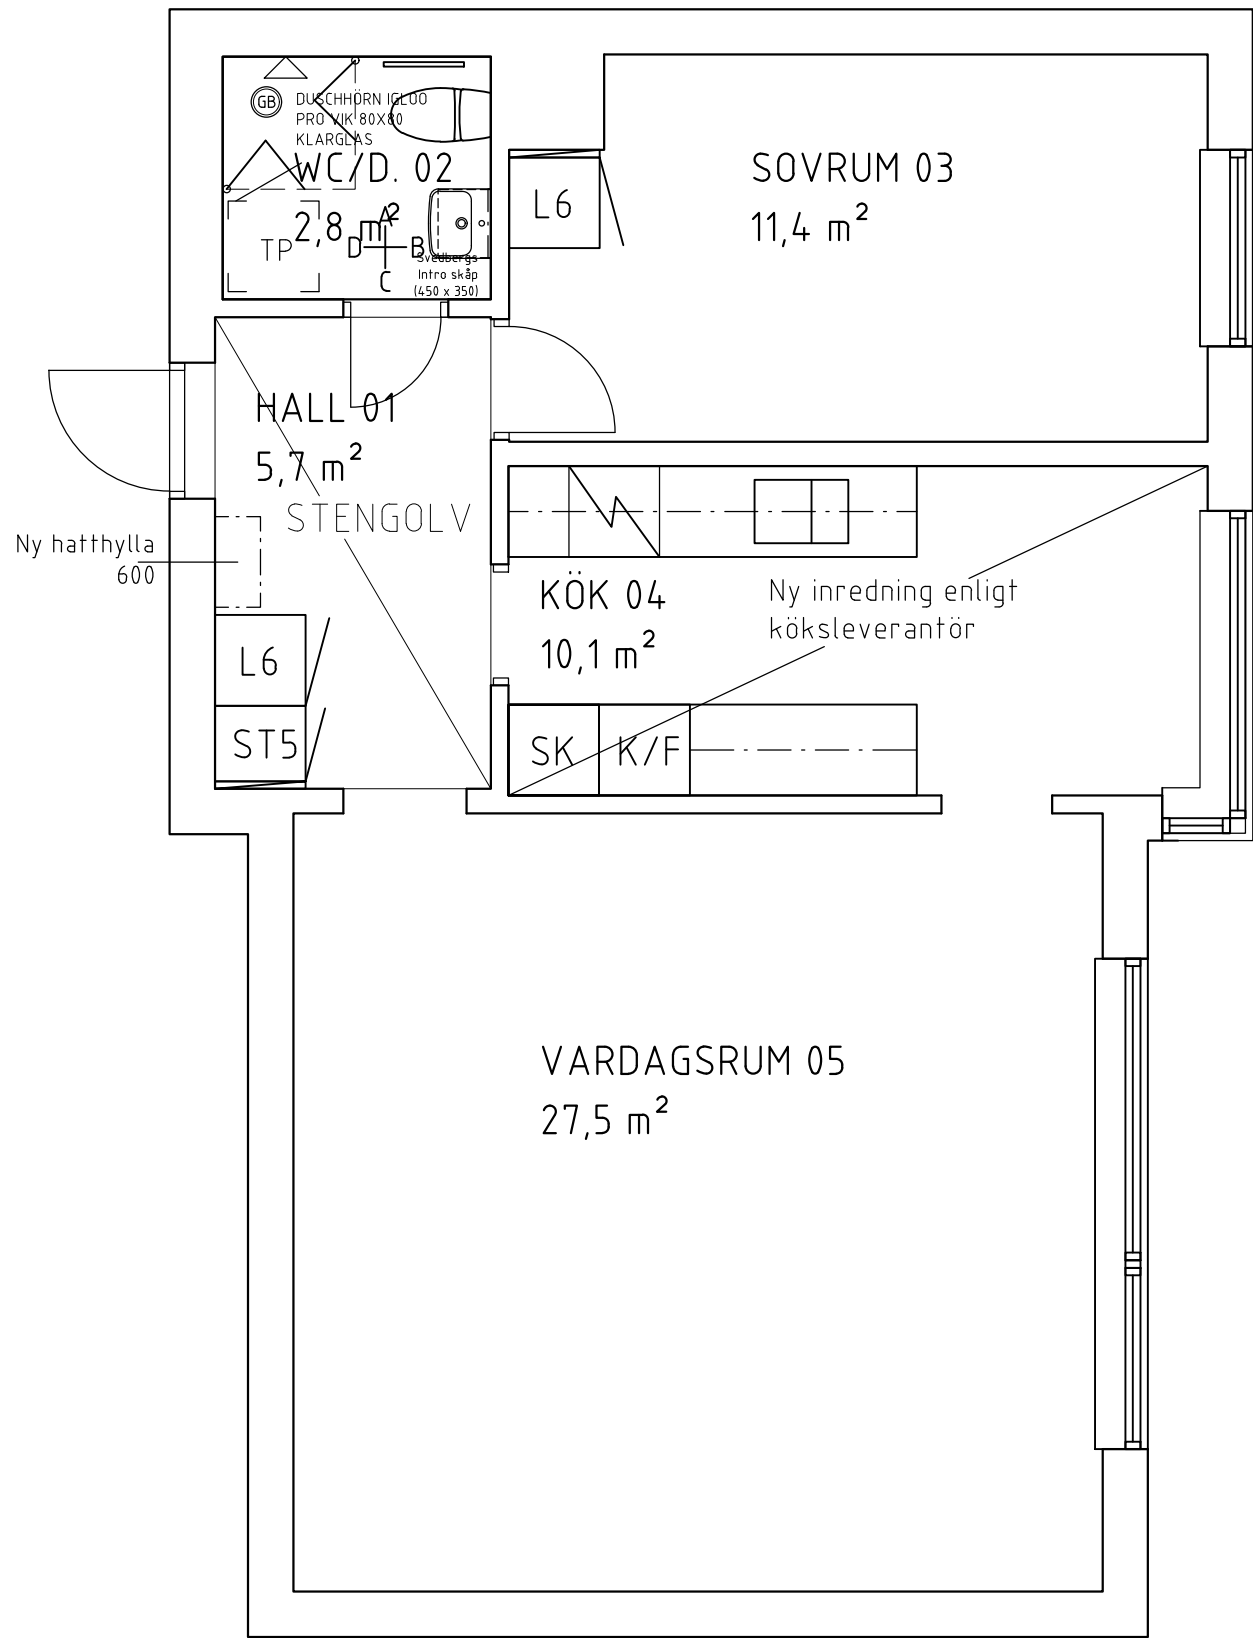

FÖRKLARINGAR OCH FÖRESKRIFTER.

ALLA MÅTT I MILLIMETER DÅ EJ
ANNAT ANGIVES.

MÅTT KONTROLLERAS PÅ PLATS
AV RESPEKTIVE ENTREPRENÖR.

UTFÖRANDE OCH SPECIFIKATIONER
ENLIGT RUMSBESKRIVNING OCH
BYGGBESKRIVNING

BET.	ANT.	ÄNDRINGEN AVSER	DATUM	SIGN.
------	------	-----------------	-------	-------



WALLENSTAM

**INNERSTADENS
ARKITEKTER**

Anchebergsgatan 21, 411 27 Göteborg
031-701 00 79, info@innerstad.se, innerstad.se

UPPDRAG NR. 3259-0010	KONSTR. JCE	GRANSKAD JCE
DATUM 2022-05-11	HANDLÄGGARE J ENGSTRÖM, ARKITEKT- SAR/MSA	
ANSVARIG JOHAN ENGSTRÖM, ARKITEKT- SAR		
KUNGSPORTSAVENYEN 34 KB KUNGSPORTSAVENYN 32, 34		
Pluslägenhet 3259-0010 LORENSBERG 56:8-9 PLAN + ELEVATIONER		
SKALA 1:50 (A3)	NUMMER A3259-0010-01	BET.

SKALA 1:50