


LOKALFAKTABLAD
Vallgatan 25

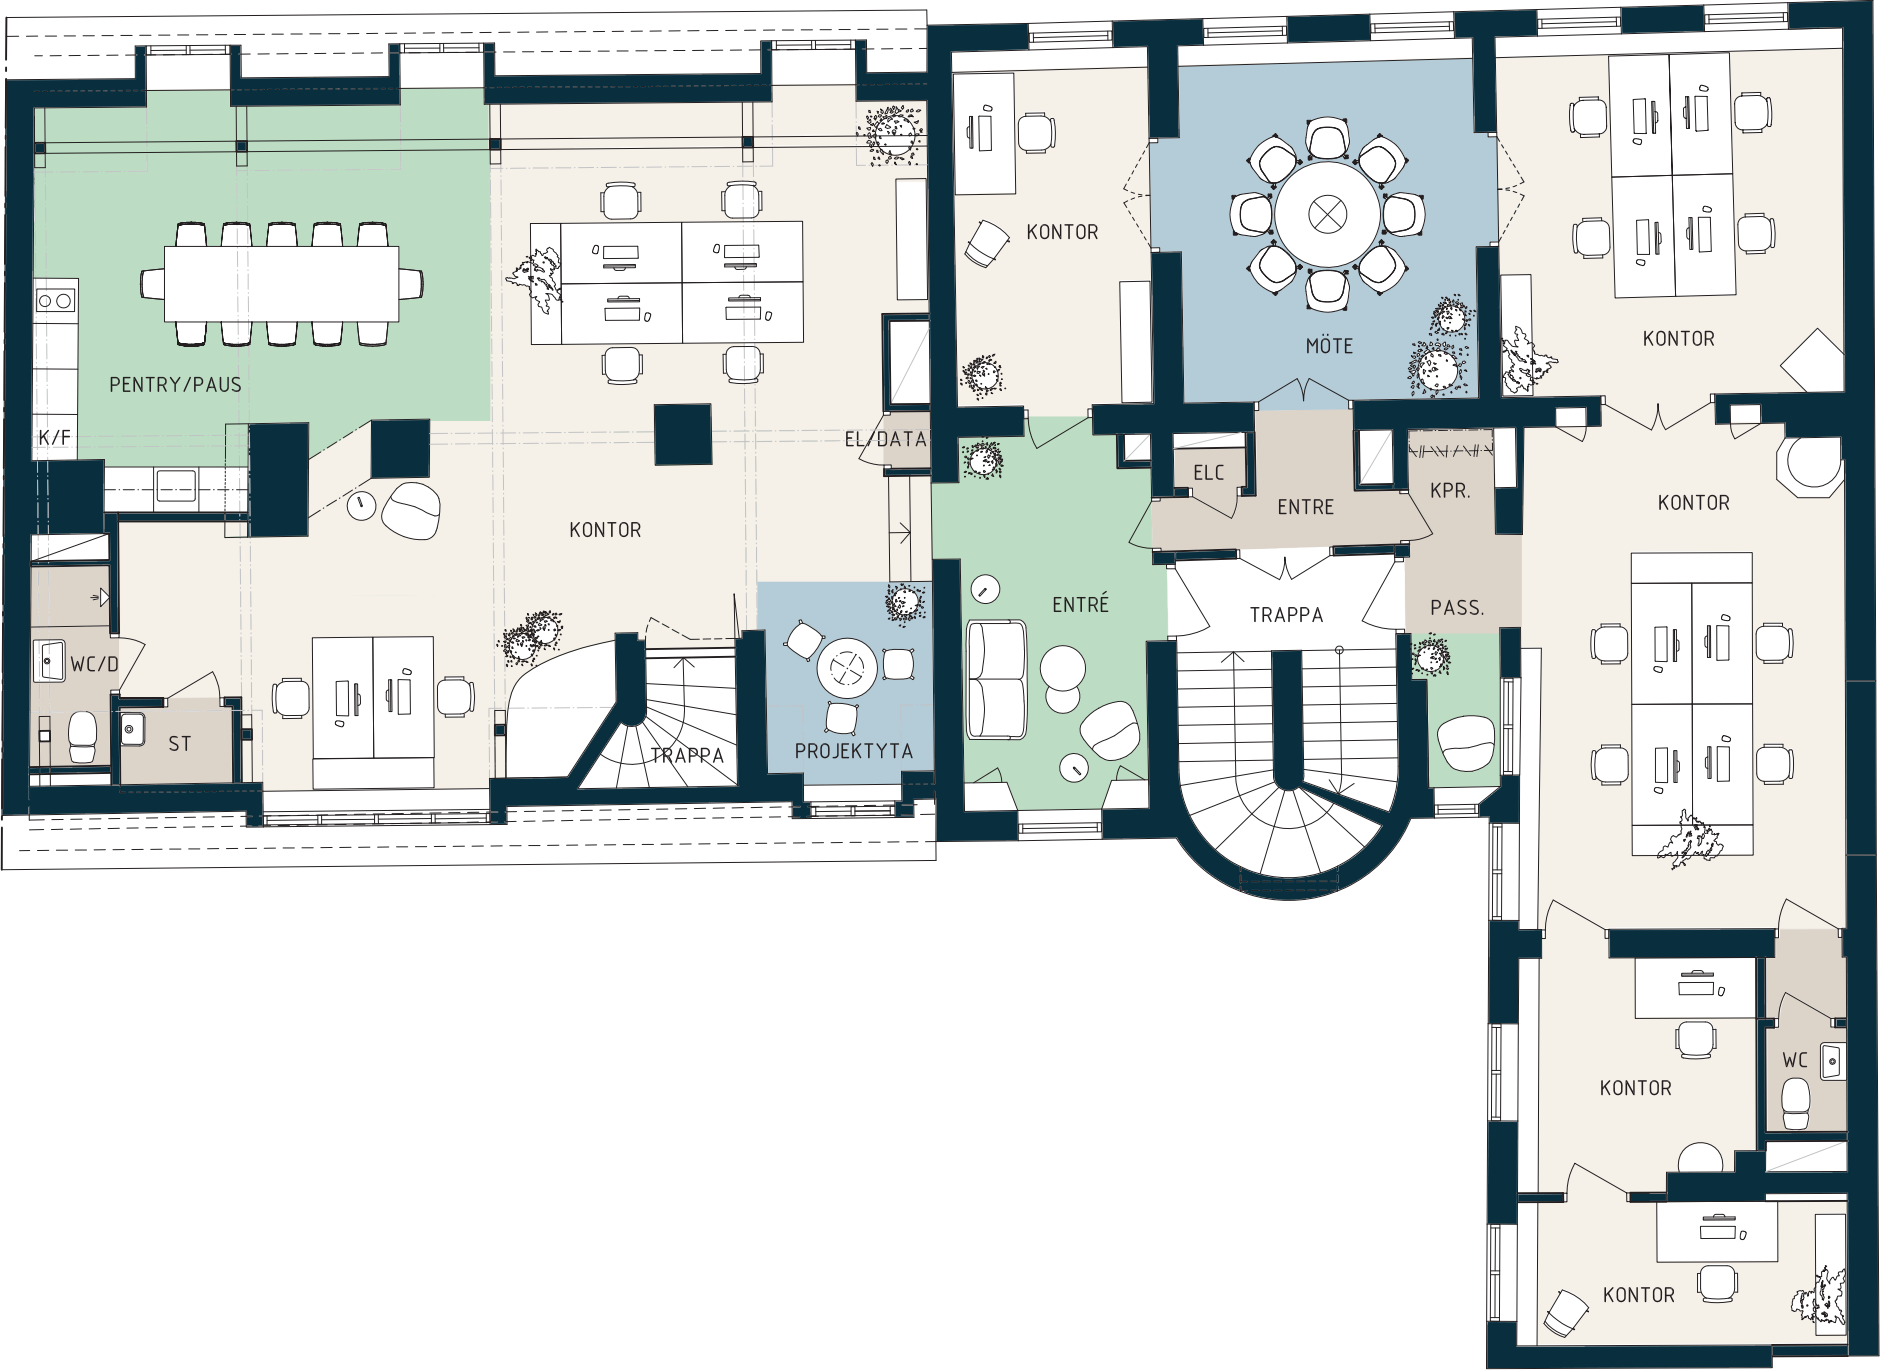

SKALA 1:100 (A3)

LOKALFAKTA

Vallgatan 25


LOKALNUMMER:

6314-5021


LOKALAREA: (CIRKA)

226 m²

SEKTION

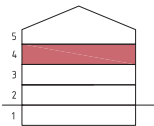

ORIENTERINGSVY

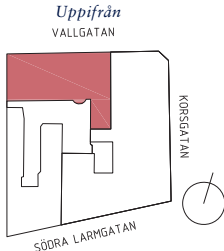

FÖRKLARINGAR

- Mötesrum
- Arbetsplatser
- Pentry/Paus
- Övrigt
- Bef. vägg
- Bef. dörr

thorbjörnsson +
edgren arkitekter



Upprättad: 2025.04.10/FE (455)
Wallenstam förbehåller sig rätten till ändringar.