



FÖRKLARINGAR OCH FÖRESKRIFTER.

ALLA MÅTT I MILLIMETER DÅ EJ  
ANNAT ANGIVES.

UTFÖRANDE OCH SPECIFIKATIONER ENLIGT  
RUMSBESKRIVNING OCH BYGGBESKRIVNING

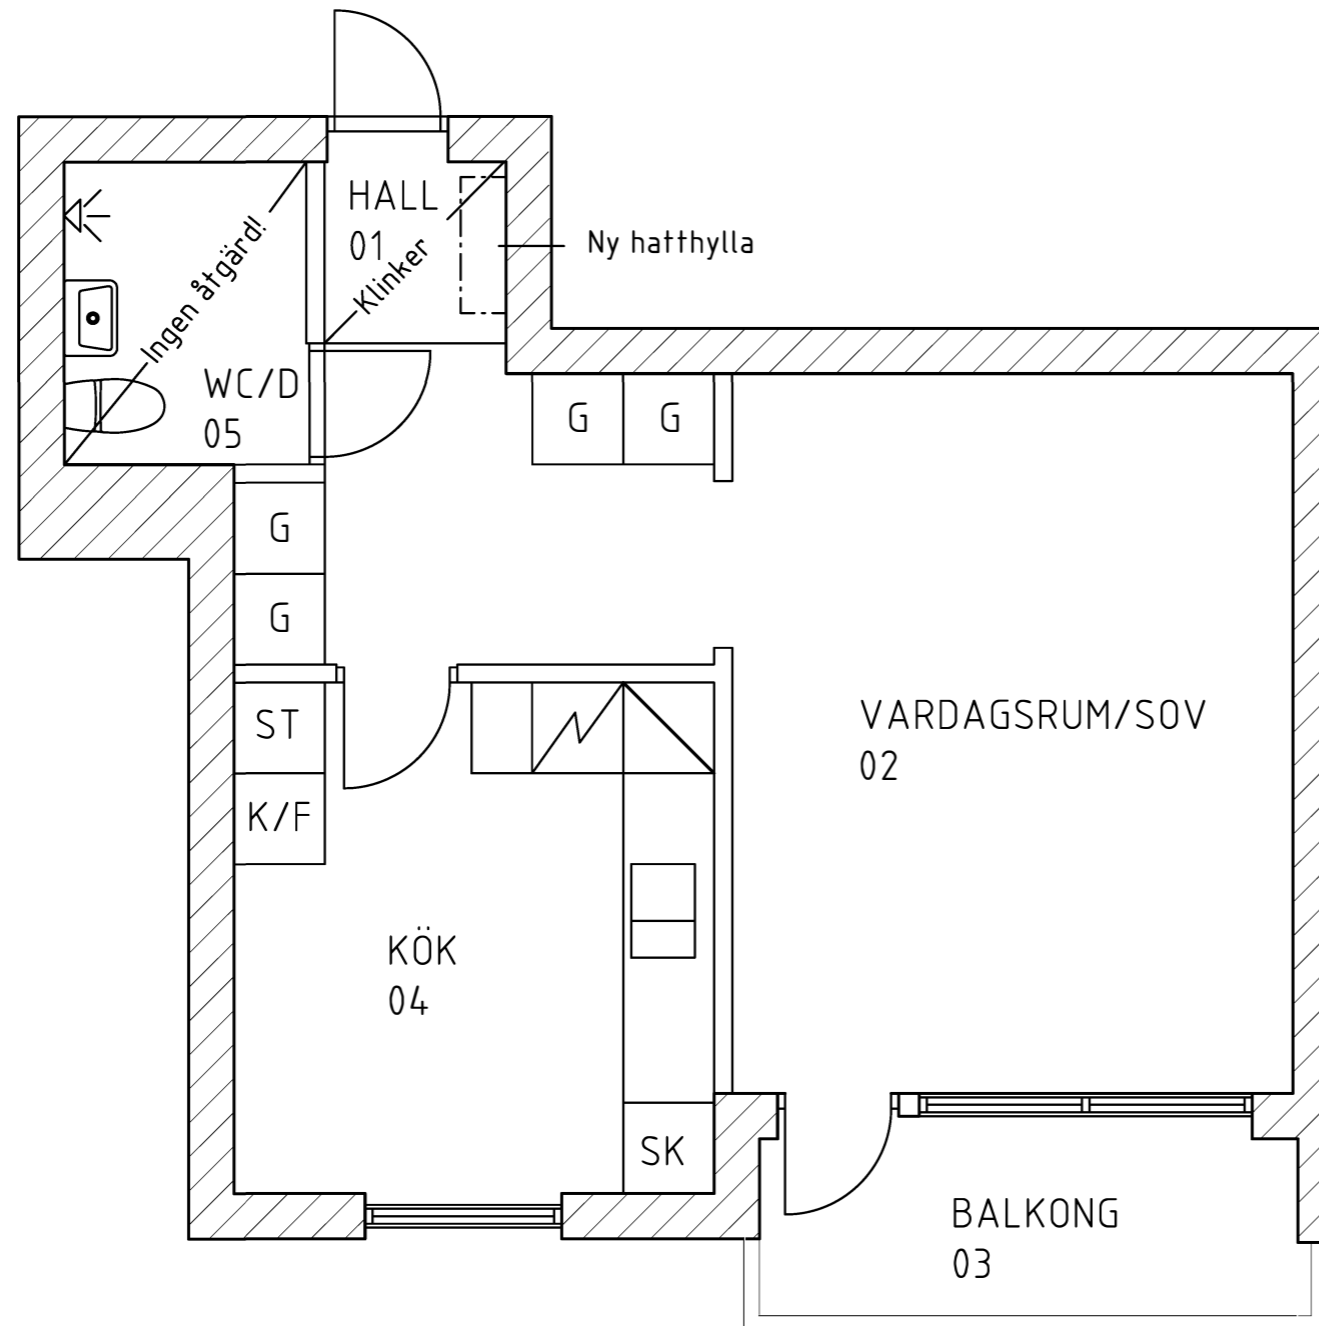

BET.	ANT.	ÄNDRINGEN AVSER	DATUM	SIGN.
-	-	-	-	-
 <b>WALLENSTAM</b> <b>Innerstadens arkitekter</b> Aschebergsgatan 21, SE-411 27 GÖTEBORG Telefon: 031-701 00 79 E-post: info@innerstad.se				
UPPDRAG NR. 3515-0031	KONSTR. E.B	GRANSKAD JCE		
DATUM 2014-01-13	HANDLÄGGARE J ENGSTRÖM, ARKITEKT- MSA.			
ANSVARIG JOHAN ENGSTRÖM, ARKITEKT- MSA				
KB MYRAN, NR 349 WALLENSTAM AB				
DAHLSTRÖMSGATAN 12 MAJORNA 350: 1 BLIVANDE UTSEENDE				
SKALA 1:50 (A3)	NUMMER A3515-0031-01	BET.		