


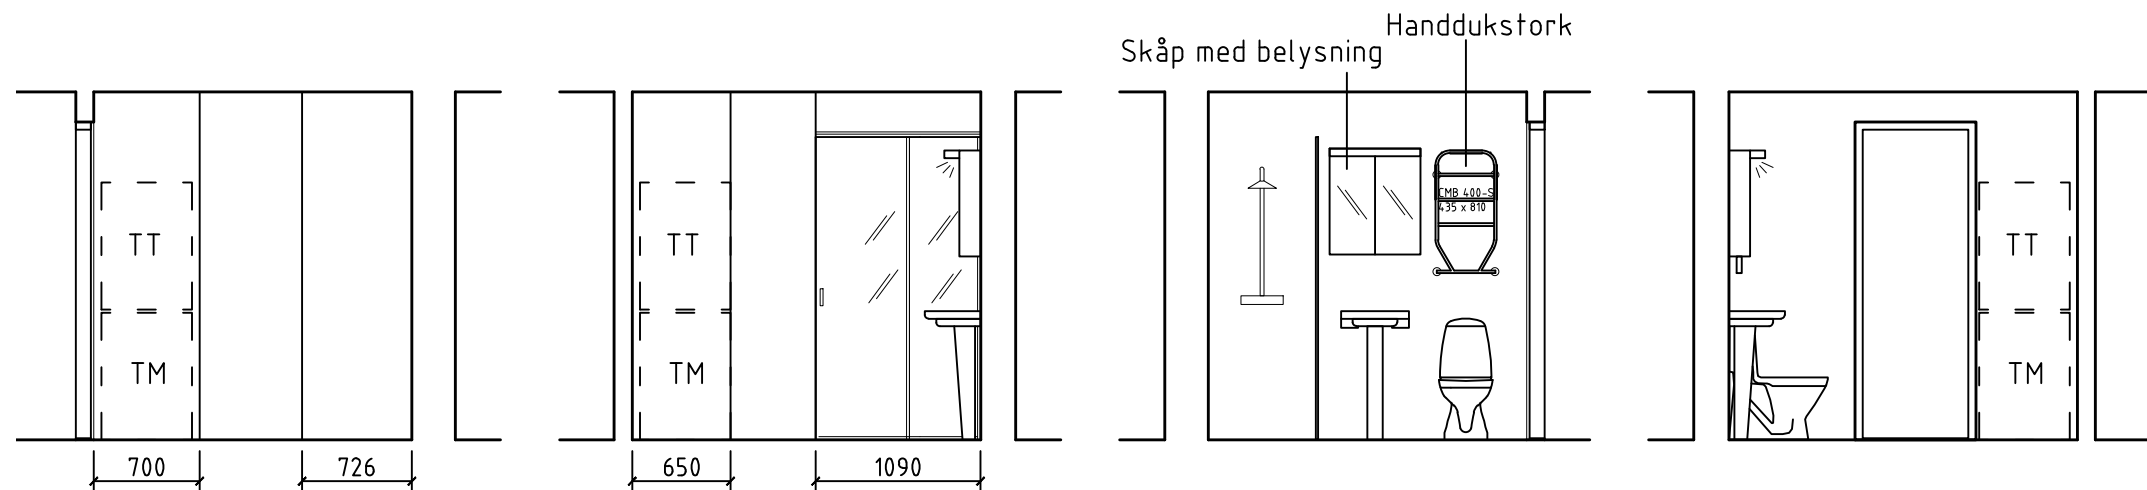

ELEVATION A,
Skala 1:50

ELEVATION B,
Skala 1:50

ELEVATION C,
Skala 1:50

ELEVATION D,
Skala 1:50

FÖRKLARINGAR OCH FÖRESKRIFTER.


ALLA MÅTT I MILLIMETER DÅ EJ
ANNAT ANGIVES.

SAMTLIGA MÅTT KONTROLLERAS AV BE
PÅ PLATS.

UTFÖRANDE OCH SPECIFIKATIONER ENLIGT
RUMSBESKRIVNING OCH BYGGBESKRIVNING

VÄGG RIVES,
STRECKAD MARKERING

NY VÄGG, SKRAFFERAD

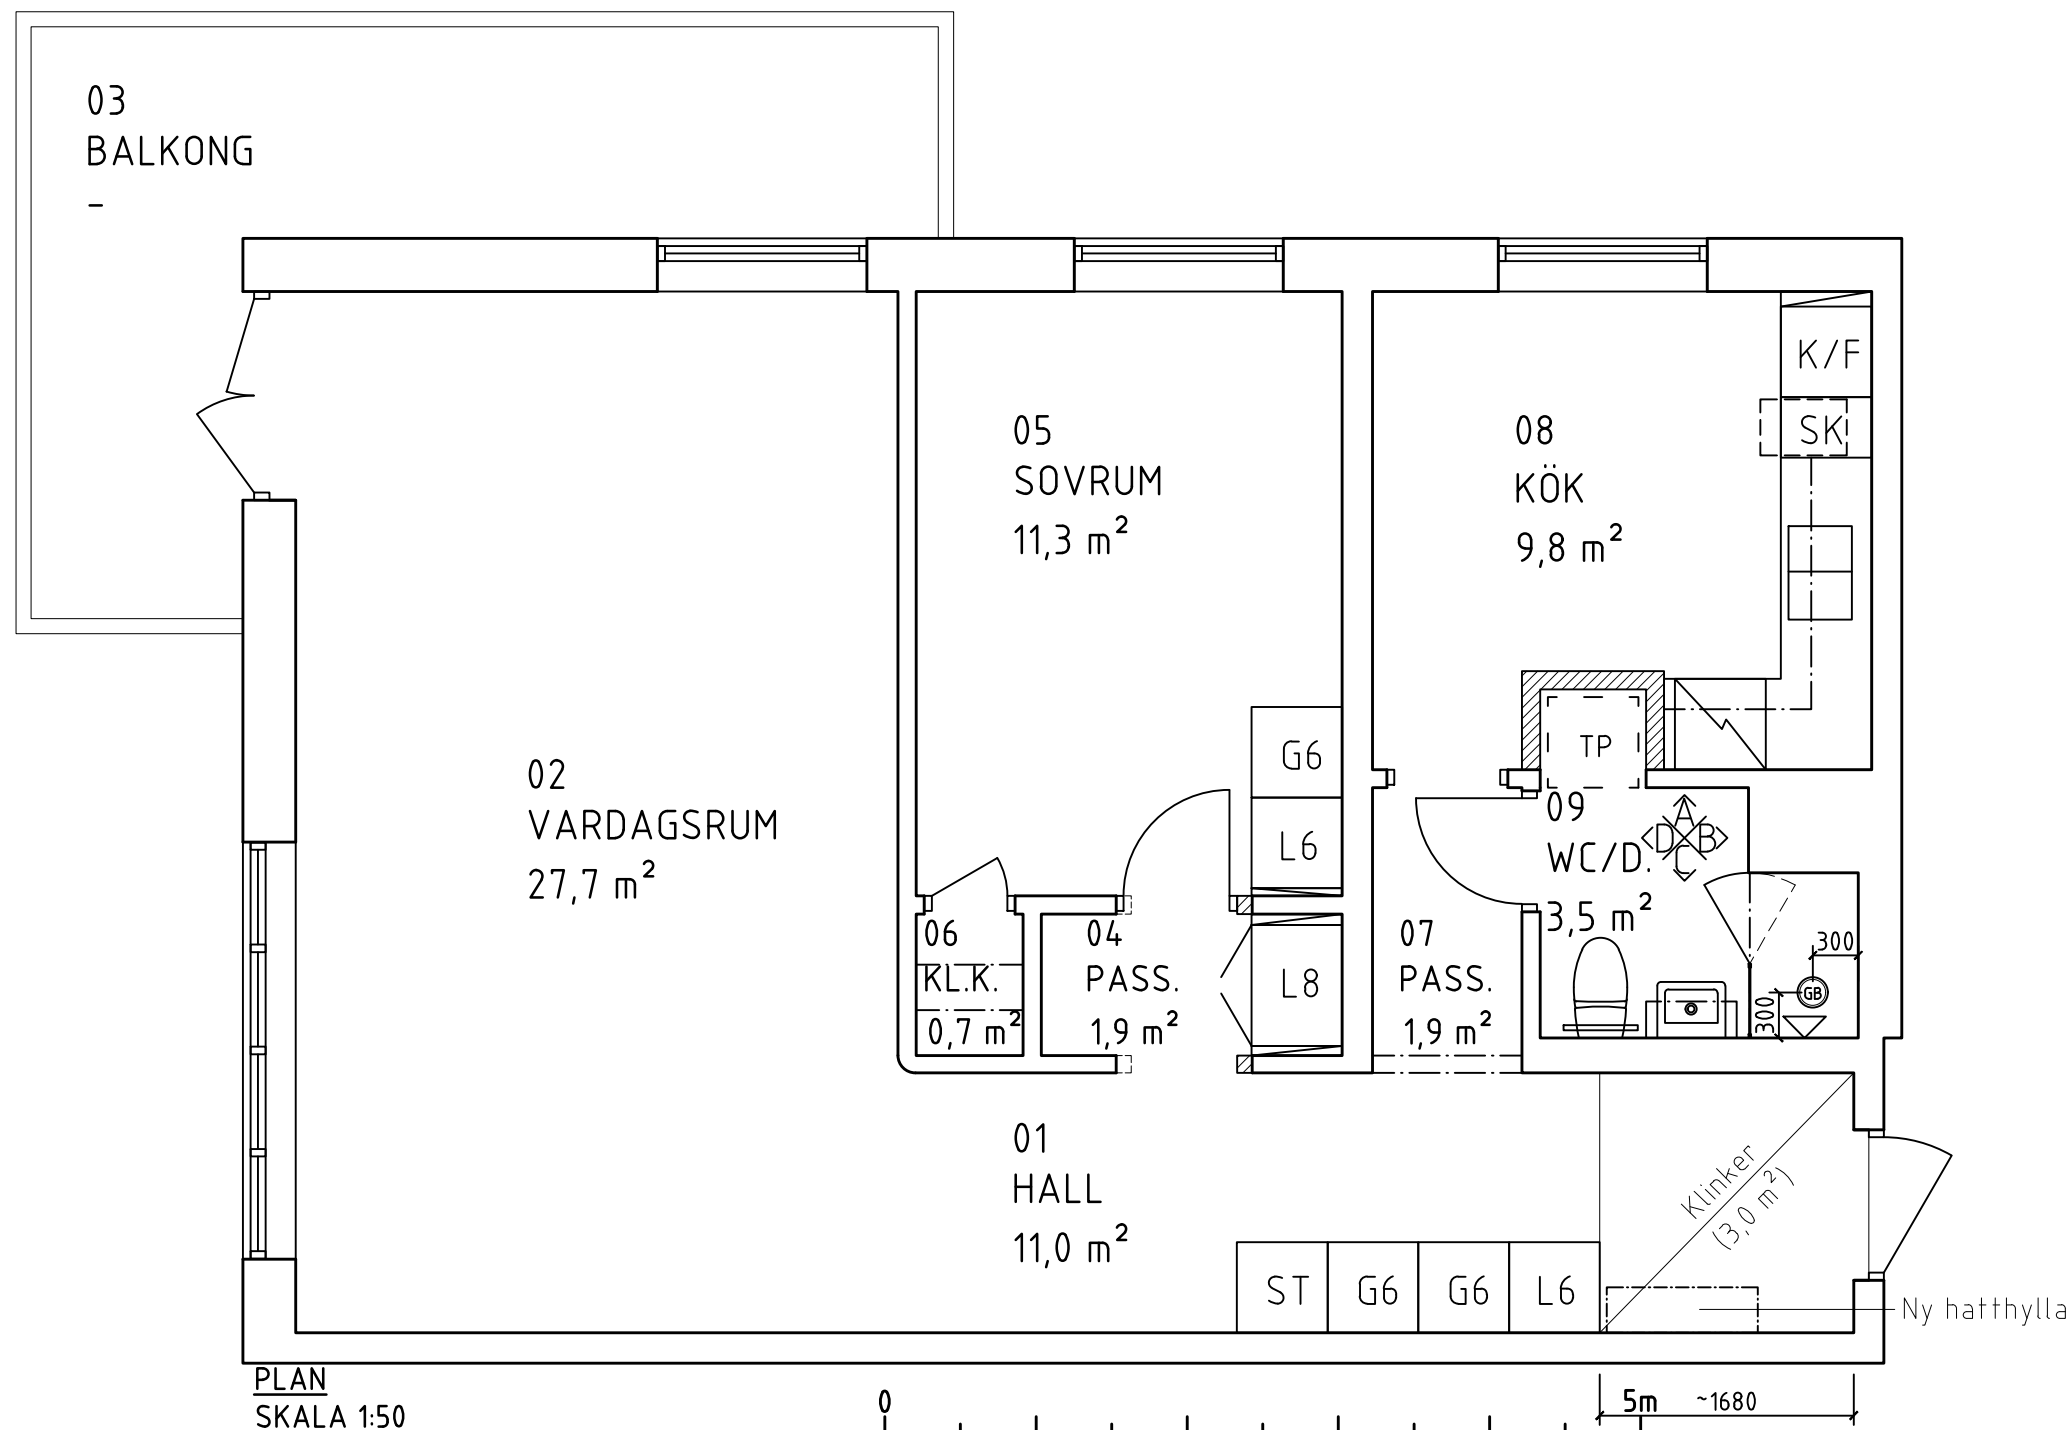

PLAN
SKALA 1:50

SKALA 1:50

-	-	-	-	-
BET.	ANT.	ÄNDRINGEN AVSER	DATUM	SIGN.
—				
 WALLENSTAM				
Innerstadens arkitekter Aschebergsgatan 21, SE-411 27 GÖTEBORG Telefon: 031-701 00 79 E-post: info@innerstad.se				
UPPDRAG NR. 3150-0007		KONSTR. JCE	GRANSKAD JCE	
DATUM 2019-01-04		HANDLÄGGARE J ENGSTRÖM, ARKITEKT- SAR		
ANSVARIG JOHAN ENGSTRÖM, ARKITEKT- SAR				
KB GÅRDA-STAMPEN REDBERGSVÄGEN 11A				
PLUSLÄGENHET 3150-0013 FOLBOKF.NR: 1503 Gårda 64:1 PLAN+ELEVATIONER BLIVANDE UTSEENDE				
SKALA 1:50 (A3)		NUMMER A3150-0013-01		BET.