


HÖGSBOGATAN

HÖGSBO, GÖTEBORG

BOFAKTABLAD


2 RK - 60m²

Högsbogatan 25, lgh nr 3006

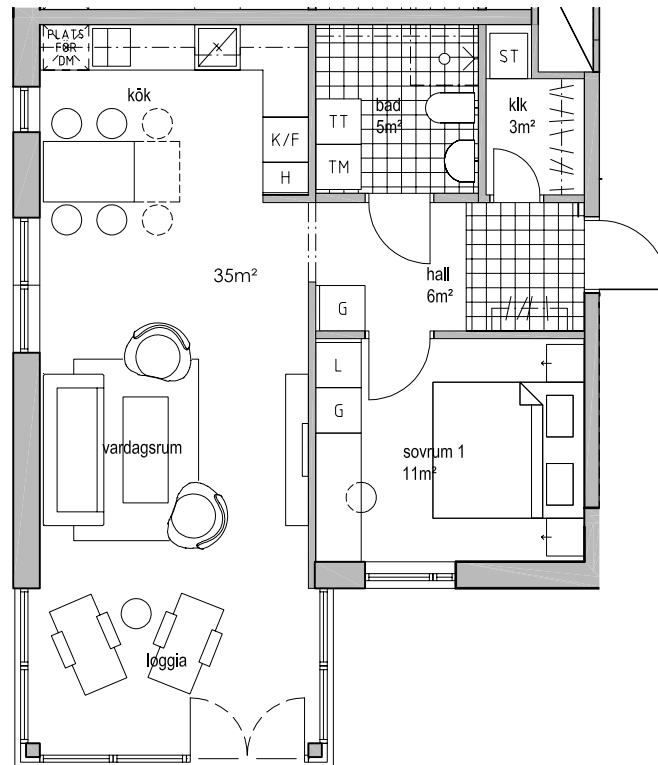

WALLENSTAM

Ytangiivelser är preliminära.
Illustrerad plan redovisar ett möbleringsförslag.
Rätt till mindre ändringar förbehålles.

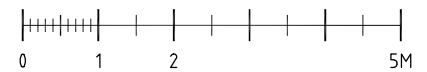


SKALA 1:100

TECKENFÖRKLARING

- K -Kylskåp
- F -Frys
- K/F -Kyl/Frys
- PLATS FÖR DM -Plats för diskmaskin
- X -Spis
- TM -Tvättmaskin
- TT -Torktumlare

- H -Högsåp
- ST -Städsåp
- G -Garderob
- L -Linnésåp
- K -Kapphylla
- K -Klinker
- -Inklädnad i tak

VÄNINGSPLAN

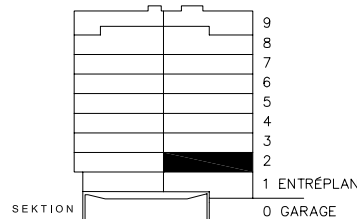

ÖVRIGT

Rumshöjd - generellt 2.40m
Bröstning - generellt 0.70m

LÄGE I KVARTERET

