


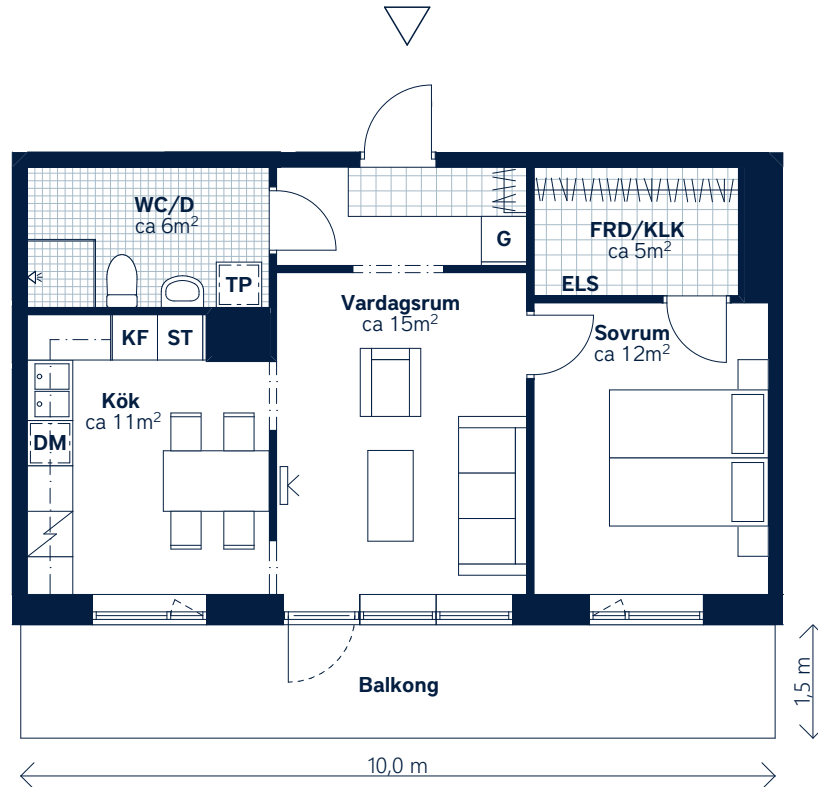

SKALA 1:100 (A4)

LÄGENHETSNUMMER: 2115 nationellt nr: 2105	BOAREA: (CIRKA) 54 m²	ANTAL RUM OCH KÖK: 2
ORIENTERINGSVY Uppifrån	SEKTIONSVY Öst från Smörkärnegatan	FÖRKLARINGAR G Garderob ST Städsåp L Linnesåp H Högsåp Spis KF Kyl/frys Diskmaskin, förberett för micro i översåp TP Tvättpelare Klinker Hatthylla Öppningsbart fönster Multimediauttag ELS Elsåp KLK Klädkåmare FRD Lägenhetsfårråd