


FÖRKLARINGAR OCH FÖRESKRIFTER.

ALLA MÅTT I MILLIMETER DÅ EJ
ANNAT ANGIVES.

MÅTT KONTROLLERAS PÅ PLATS
AV RESPEKTIVE ENTREPRENÖR.


UTFÖRANDE OCH SPECIFIKATIONER
ENLIGT RUMSBESKRIVNING OCH
BYGGBESKRIVNING

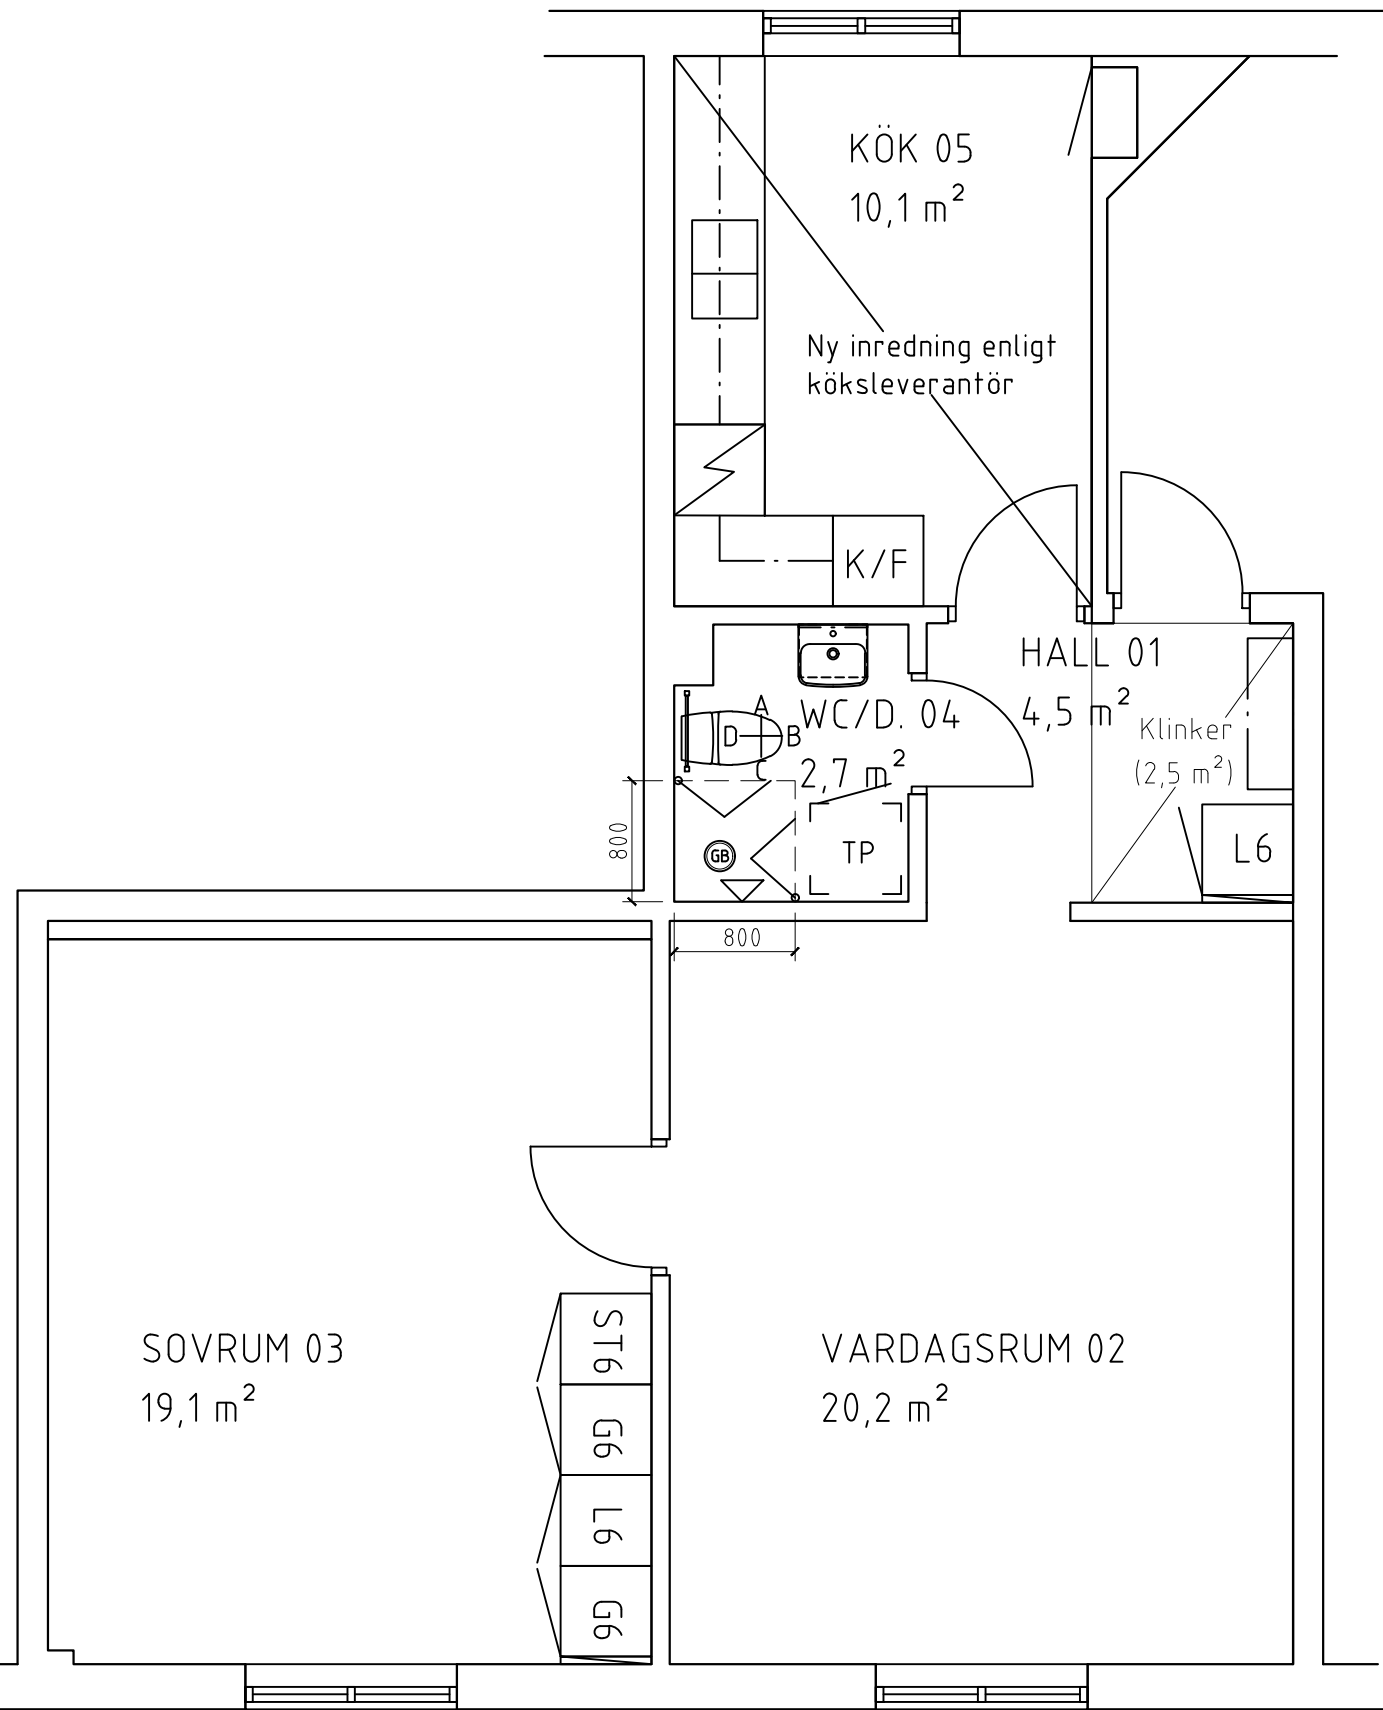

PLAN
SKALA 1:50




SKALA 1:50

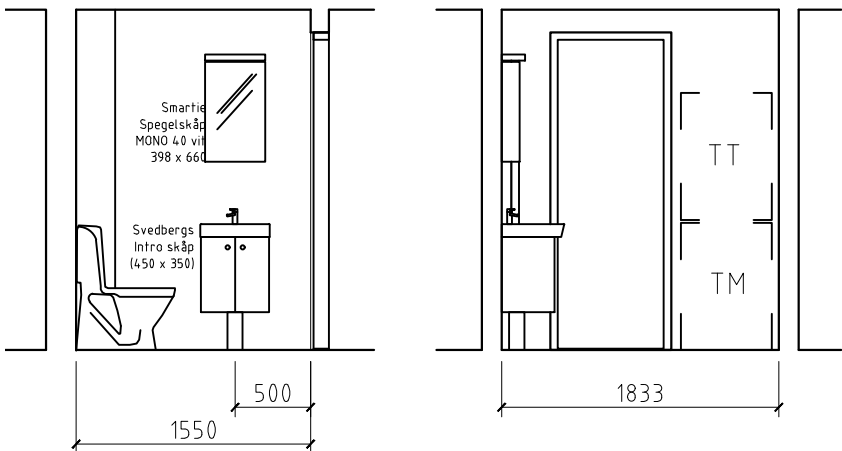

ELEVATION A,
Skala 1:50

ELEVATION B,
Skala 1:50

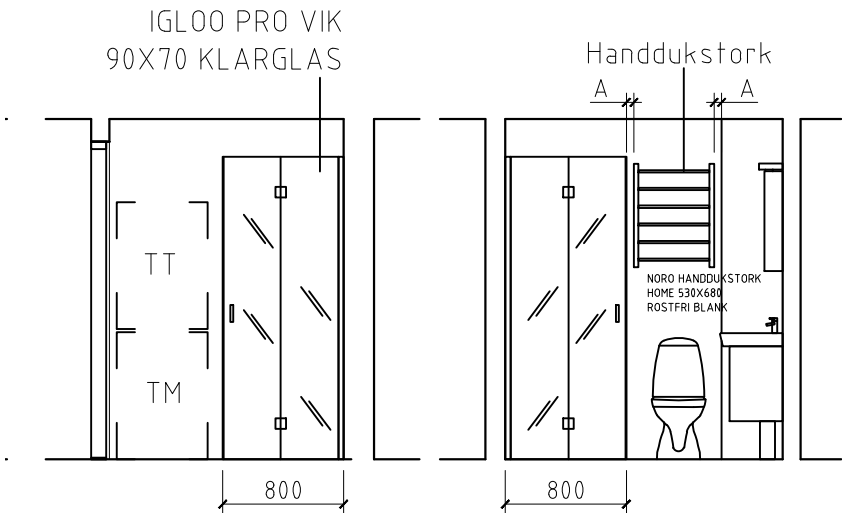

ELEVATION C,
Skala 1:50

ELEVATION D,
Skala 1:50

BET.	ANT.	ÄNDRINGEN AVSER	DATUM	SIGN.
------	------	-----------------	-------	-------



INNERSTADENS
ARKITEKTER
Älskargatan 21, 411 27 Göteborg
031-701 00 79, info@innerstad.se, innerstad.se

UPPDRAG NR. 3801-0021	KONSTR. JCE	GRANSKAD JCE
DATUM 2025-08-05	HANDLÄGGARE J ENGSTRÖM, ARKITEKT- SAR/MSA	
ANSVARIG JOHAN ENGSTRÖM, ARKITEKT- SAR/MSA		
SÖRGÅRD SGATAN 1E WALLENSTAM AB		
Pluslägenhet 3801-0021 FBNR: 1102 KROKSLÄTT 21:1-3 PLAN + ELEVATIONER BLIVANDE UTSEENDE		
SKALA 1:50 (A3)	NUMMER A3801-0021-01	BET.