


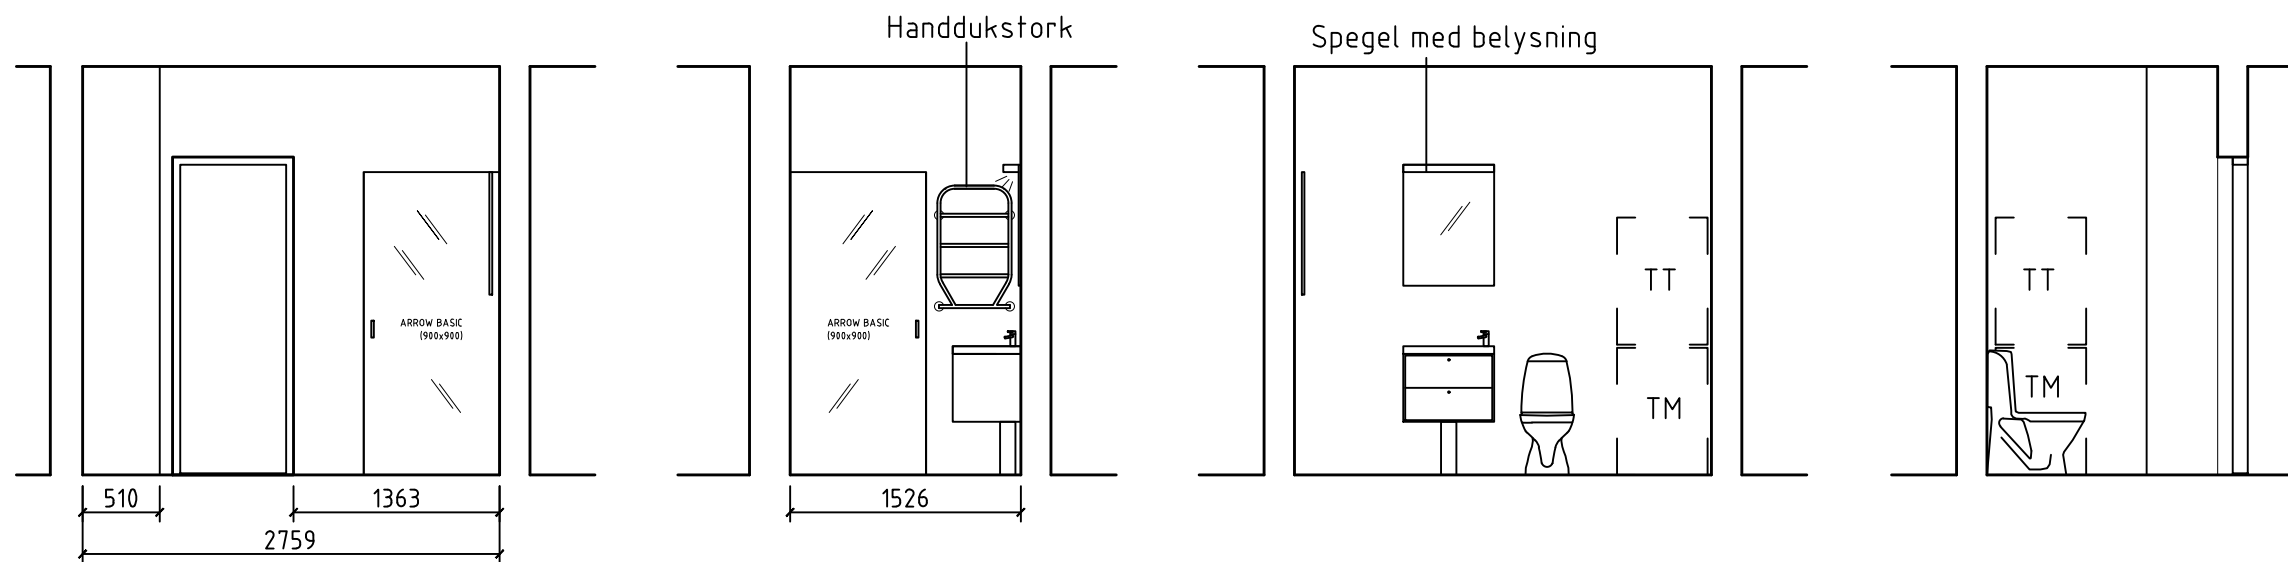

ELEVATION A,
Skala 1:50

ELEVATION B,
Skala 1:50

ELEVATION C,
Skala 1:50


ELEVATION D,
Skala 1:50

FÖRKLARINGAR OCH FÖRESKRIFTER.

ALLA MÅTT I MILLIMETER DÅ EJ
ANNAT ANGIVES.

MÅTT KONTROLLERAS PÅ PLATS
AV RESPEKTIVE ENTREPRENÖR.

UTFÖRANDE OCH SPECIFIKATIONER
ENLIGT RUMSBESKRIVNING OCH
BYGGBESKRIVNING

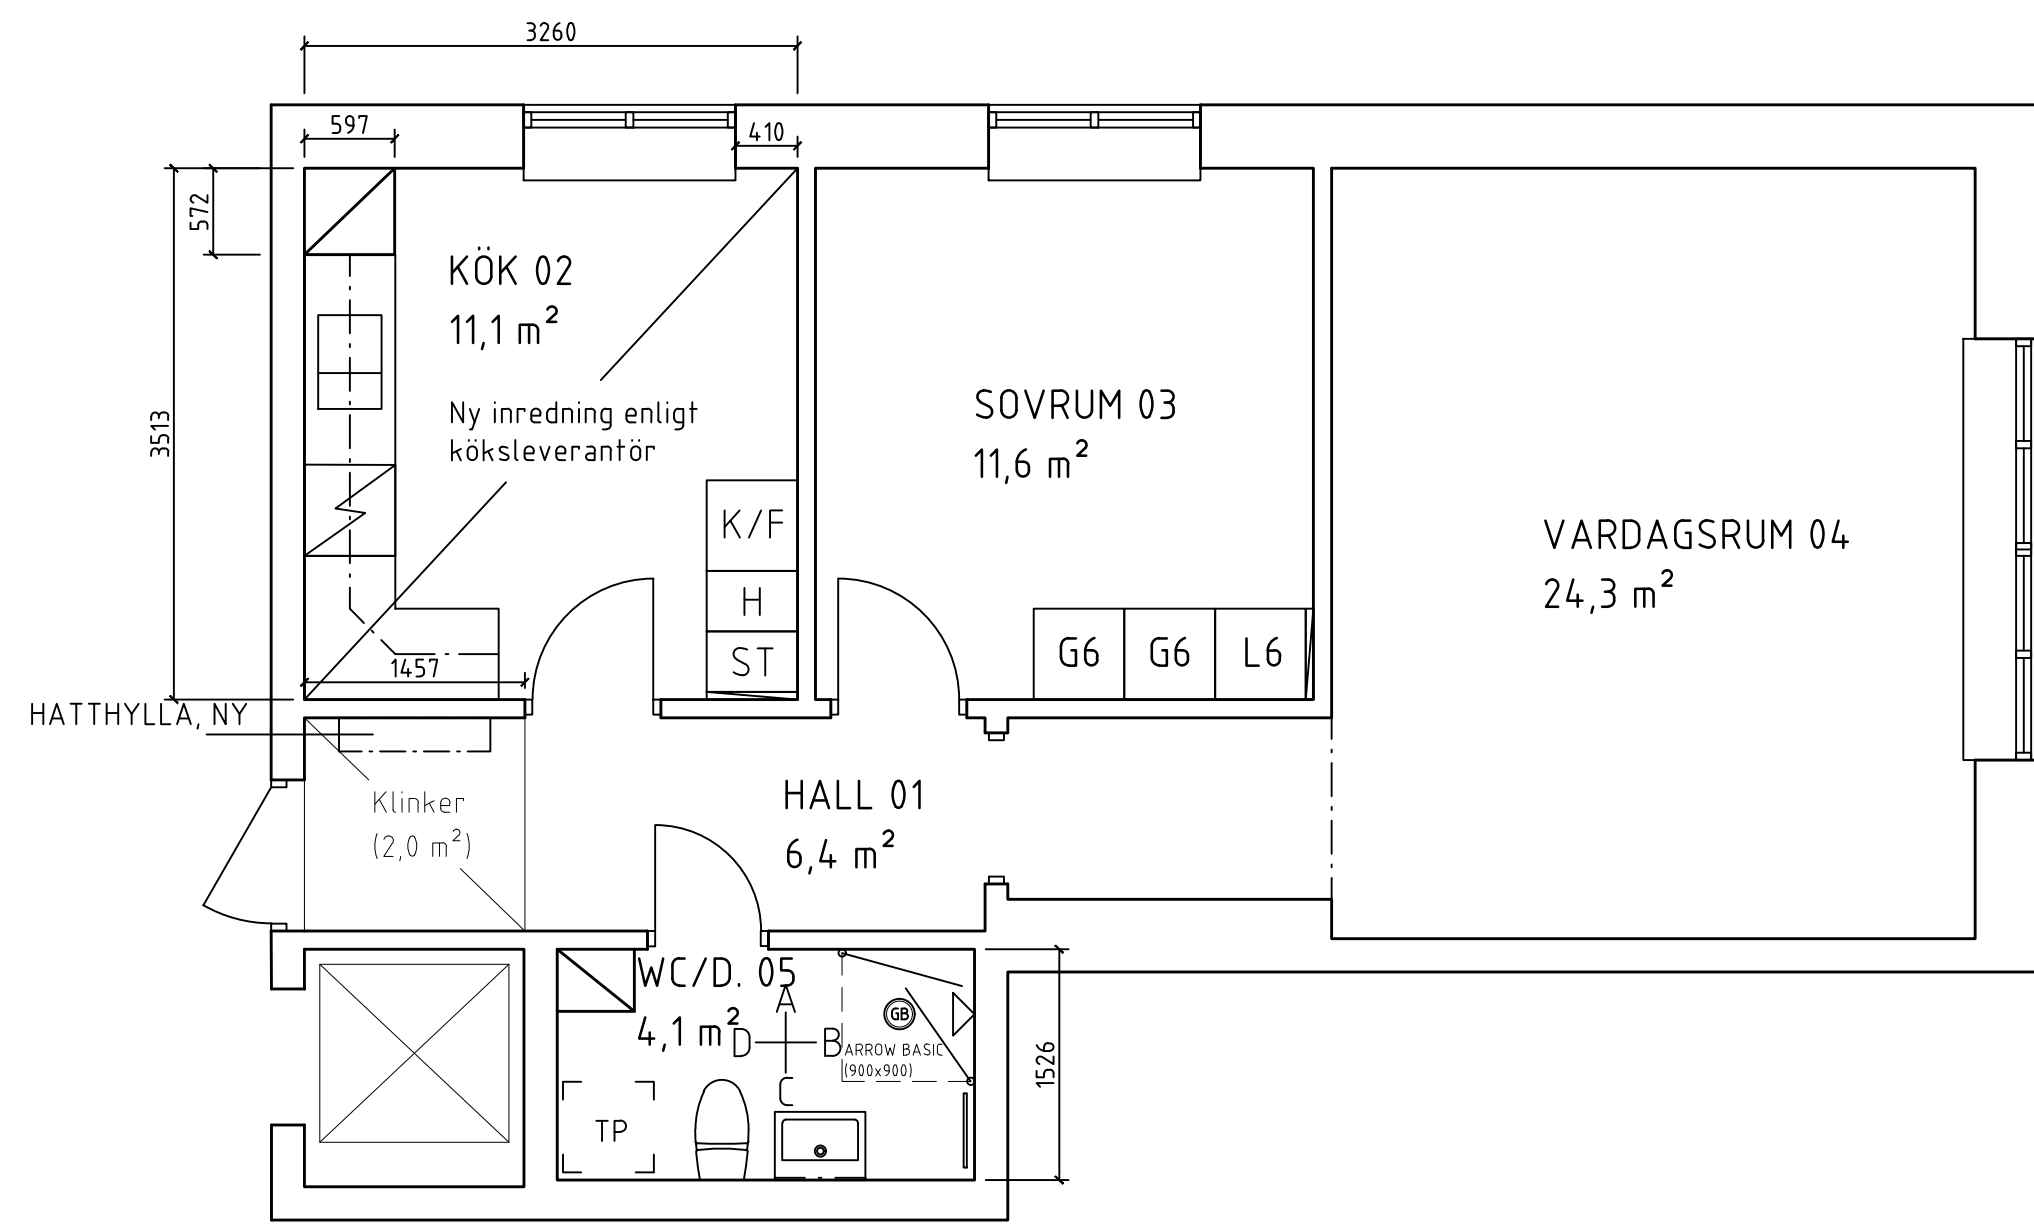

PLAN
SKALA 1:50



BET.	ANT.	ÄNDRINGEN AVSER	DATUM	SIGN.
 WALLENSTAM				
INNERSTADENS ARKITEKTER Aschebergsgatan 21, 411 27 Göteborg 031-701 00 79, info@innerstad.se, innerstad.se				
UPPDRAG NR. 3150-0023		KONSTR. JCE	GRANSKAD JCE	
DATUM 2020-09-18		HANDLÄGGARE J ENGSTRÖM, ARKITEKT- SAR/MSA		
ANSVARIG JOHAN ENGSTRÖM, ARKITEKT- SAR				
Redbergsvägen 11 B KB GÅRDA-STAMPEN				
Pluslägenhet 3150-0023 Nr 1201 GÅRDA 64:1 PLAN + ELEVATIONER A-D BLIVANDE UTSEENDE				
SKALA 1:50 (A3)	NUMMER A3150-0023-01			BET.