


**FÖRKLARINGAR OCH FÖRESKRIFTER.**


ALLA MÅTT I MILLIMETER DÅ EJ ANNAT ANGIVES.

MÅTT KONTROLLERAS PÅ PLATS AV RESPEKTIVE ENTREPRENÖR.


UTFÖRANDE OCH SPECIFIKATIONER ENLIGT RUMSBESKRIVNING OCH BYGGBESKRIVNING

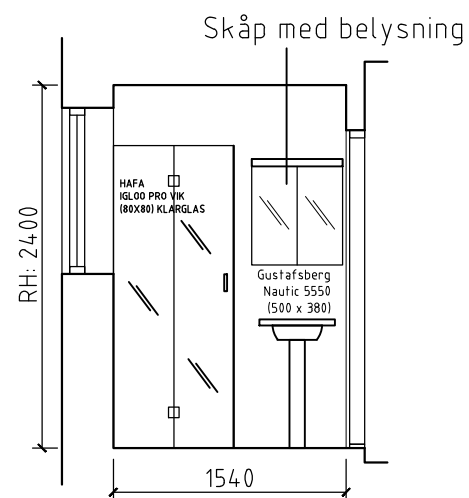

**ELEVATION A.**  
Skala 1:50

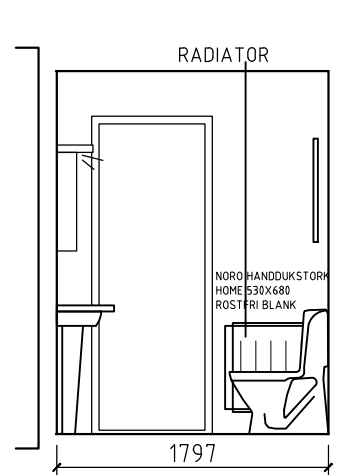


**ELEVATION B.**  
Skala 1:50

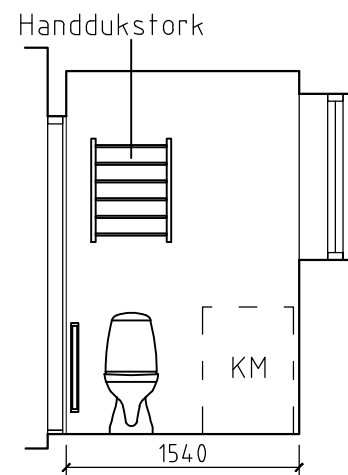

**ELEVATION C.**  
Skala 1:50



**ELEVATION D.**  
Skala 1:50

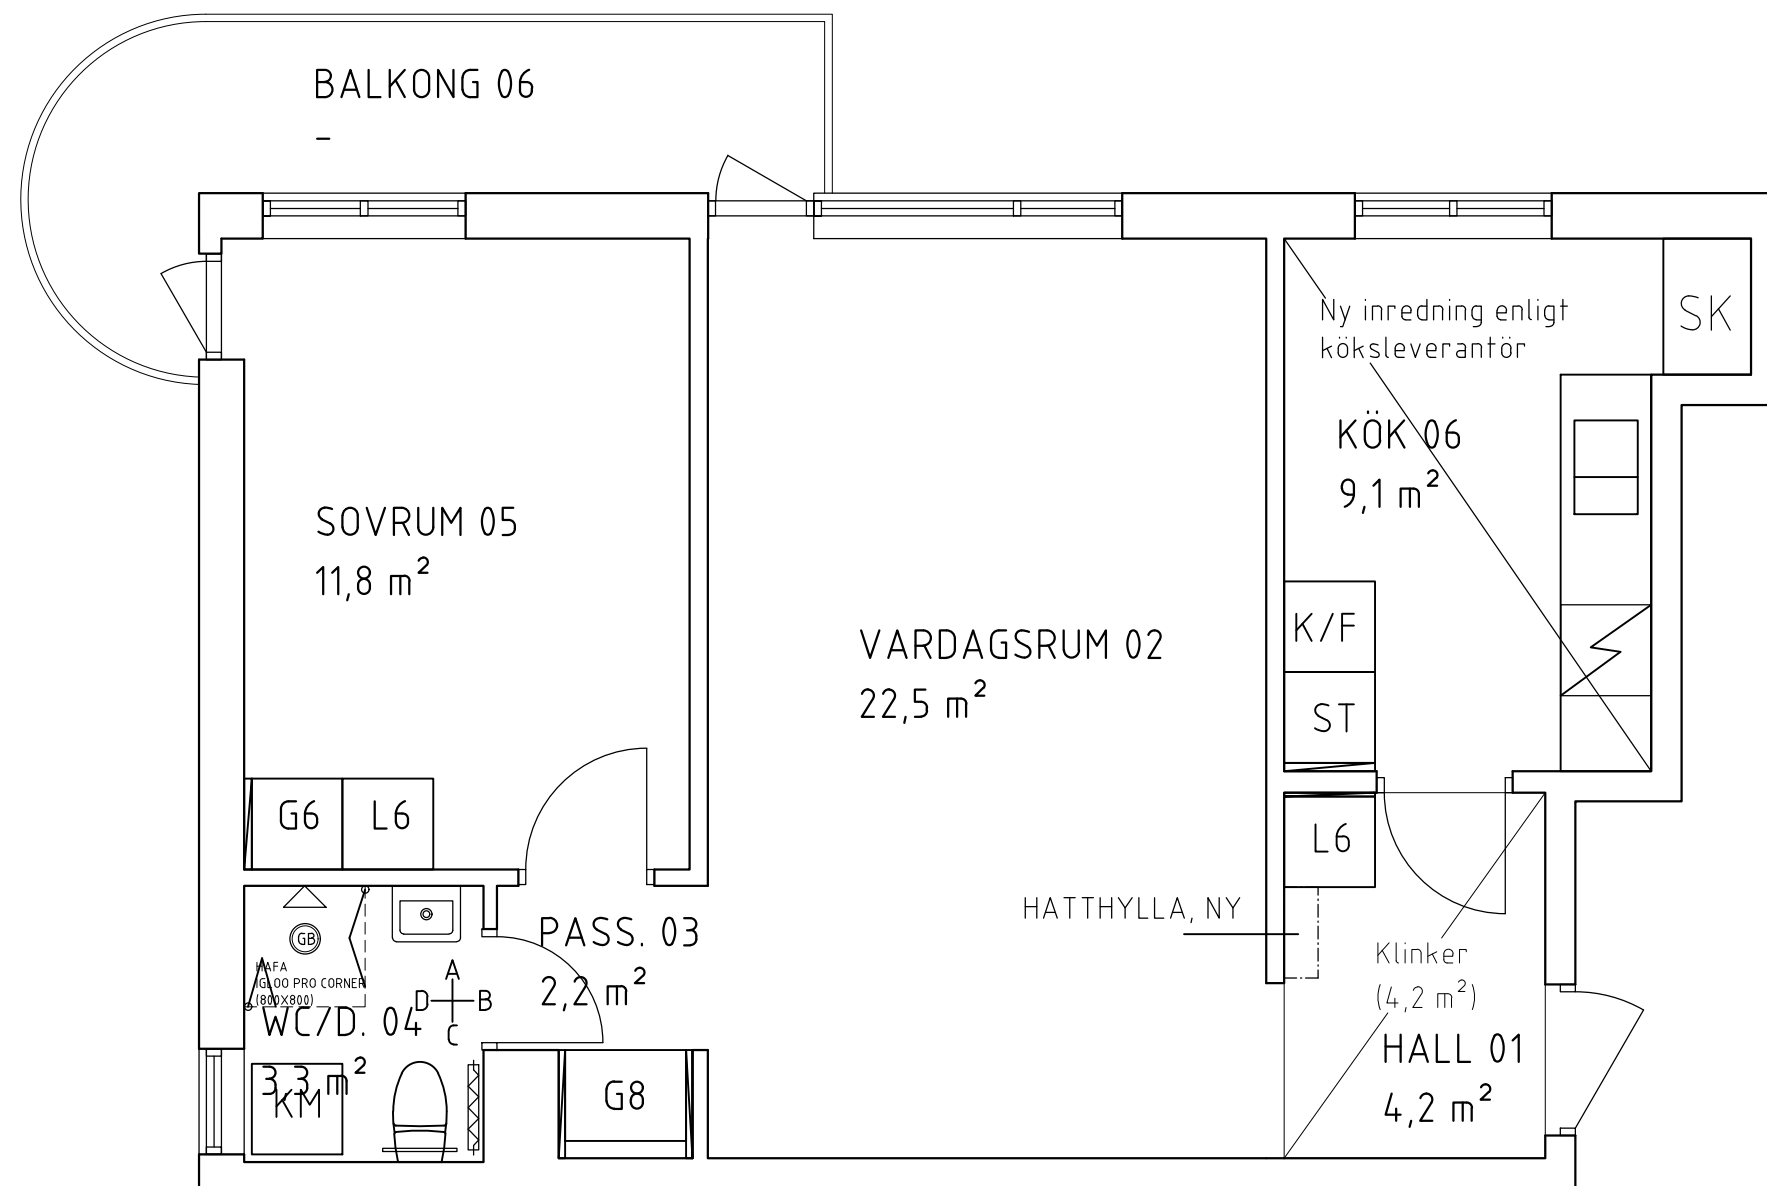

**PLAN**  
SKALA 1:50



SKALA 1:50

BET.	ANT.	ÄNDRINGEN AVSER	DATUM	SIGN.



**WALLENSTAM**

**INNERSTADENS  
ARKITEKTER**

Aschebergsgatan 21, 411 27 Göteborg  
031-701 00 79, info@innerstad.se, innerstad.se

UPPDRAG NR. 2802-0003	KONSTR. JCE	GRANSKAD JCE
--------------------------	----------------	-----------------

DATUM 2022-03-10	HANDLÄGGARE J ENGSTRÖM, ARKITEKT- SAR
---------------------	--

ANSVARIG  
JOHAN ENGSTRÖM, ARKITEKT- SAR

ÖRNEHUFVUDSGATAN 7  
WALLENSTAM AB

Pluslägenhet: 2802-0003 FBNR:1104  
JOHANNEBERG 47:4  
Plan och Elevationer BLIVANDE UTSEENDE

SKALA 1:50 (A3)	NUMMER A2802-0003-01	BET.
--------------------	-------------------------	------