

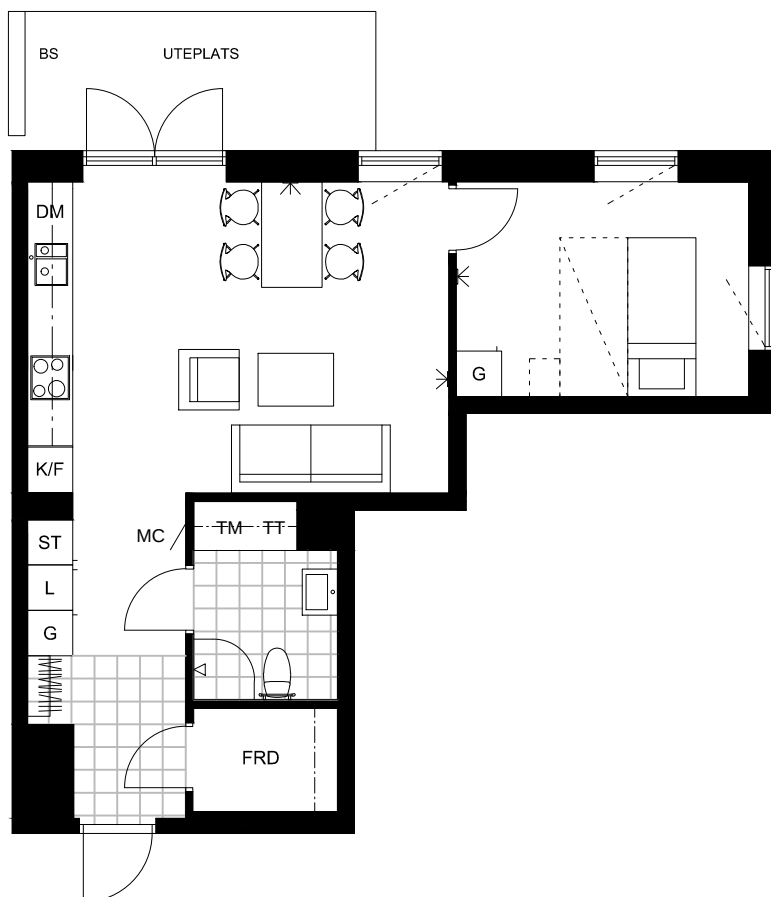
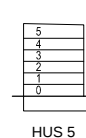
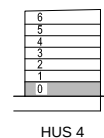


MÄNSPINNAREN
KV STORA SJÖFALLET
NORRA DJURGÅRDSSTADEN
BOFAKTA
2 RoK ca 51 kvm
LGH NUMMER: 4005

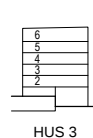

FÖRKLARINGAR:

	GARDEROB		ÖVERSKÅP I KÖK, BADRUM		BALKONGSKÄRM / MUR HÖJD CA 1,5M.
	STÅDSKÅP		KLINKER		UTEPLATS DJUP CA 1,8M.
	LINNESKÅP		HANDDUKSTORK		GENERELL TAKHÖJD CA 3,3M ÖFG. TAKHÖJD I BADRUM CA 2,3M ÖFG. AVVIKELSER KAN FÖREKOMMA.
	KYL		DUSCHDÖRRAR		
	FRYS		KAPPHYLLA		
	KYL/FRYS		TV-/DATAUTTAG		
	SPIS		ÖPPNINGSBART FÖNSTER		
	DISKMASKIN		ÖPPNINGSBAR BALKONGDÖRR		
	TVÄTTMASKIN		MEDICENTRAL		
	TORKTUMLARE		FÖRRÅD		
	KOMBIMASKIN		KLÄDSTÅNG		

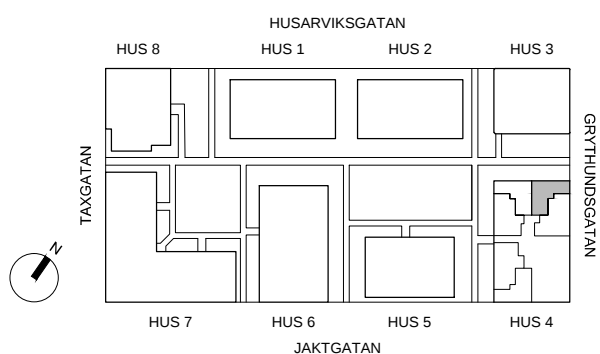

0 1m 5m SKALA 1:100 I A4 FORMAT