


FÖRKLARINGAR OCH FÖRESKRIFTER.

ALLA MÅTT I MILLIMETER DÅ EJ
ANNAT ANGIVES.

MÅTT KONTROLLERAS PÅ PLATS
AV RESPEKTIVE ENTREPRENÖR.

UTFÖRANDE OCH SPECIFIKATIONER
ENLIGT RUMSBESKRIVNING OCH
BYGGBESKRIVNING

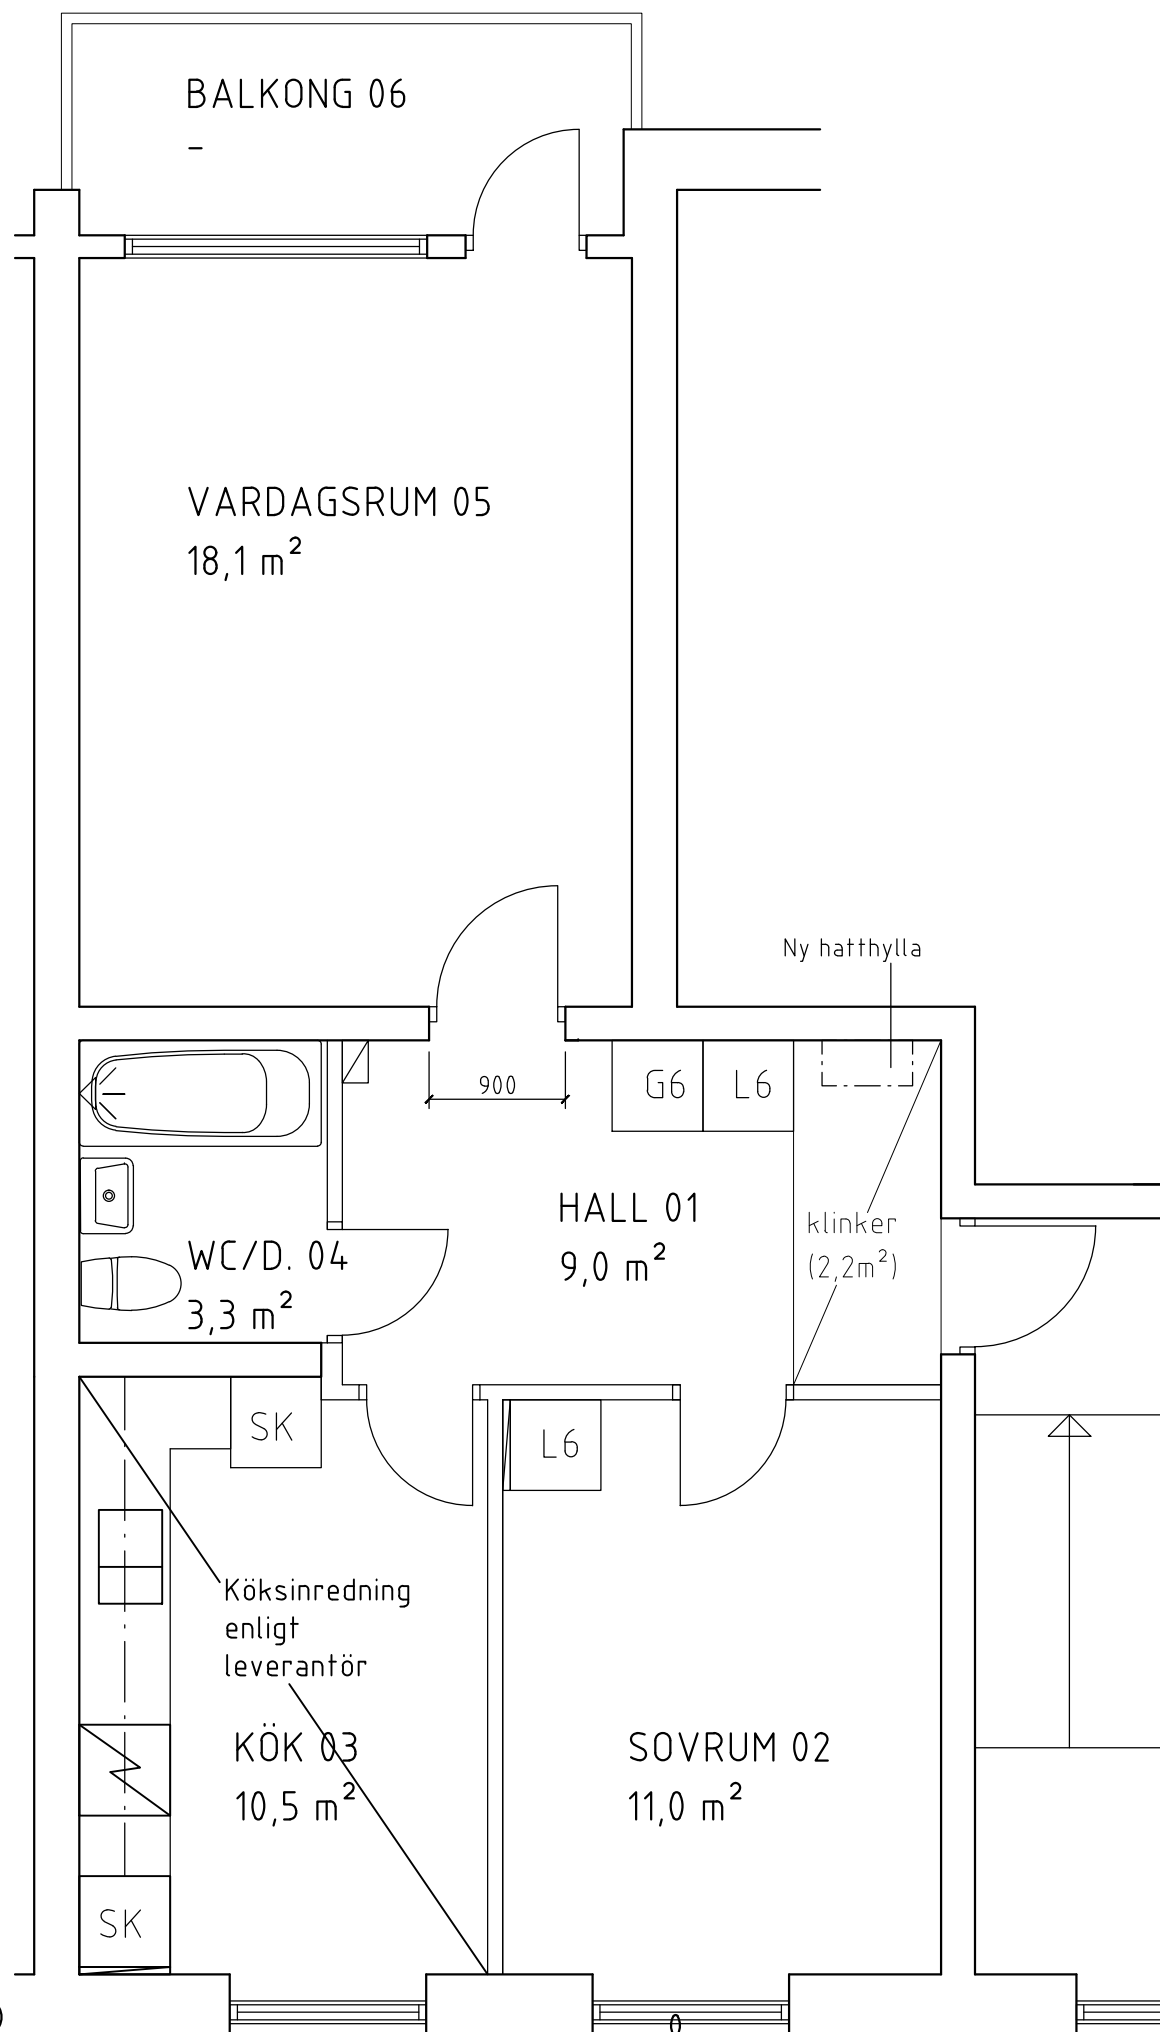

PLAN
SKALA 1:50

SKALA 1:50

5m

BET.	ANT.	ÄNDRINGEN AVSER	DATUM	SIGN.



WALLENSTAM

**INNERSTADENS
ARKITEKTER**

Aschebergsgatan 21, 411 27 Göteborg
031-701 00 79, info@innerstad.se, innerstad.se

UPPDRAG NR. 3515-0131	KONSTR. -	GRANSKAD JCE
DATUM 2021-07-06	HANDLÄGGARE J ENGSTRÖM, ARKITEKT- SAR	
ANSVARIG JOHAN ENGSTRÖM, ARKITEKT- SAR		
DAHLSTRÖMSGATAN 30 KB MYRAN NR 349		
Pluslägenhet 3515-0131	1301	
MAJORNA 350:1 PLAN + ELEVATIONER		
SKALA 1:50 (A3)	NUMMER A3515-0131-01	BET.

BLIVANDE UTSEENDE