



Spiegel med belysning

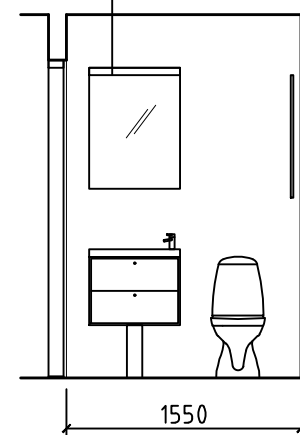


ELEVATION A,
Skala 1:50


Handdukstork

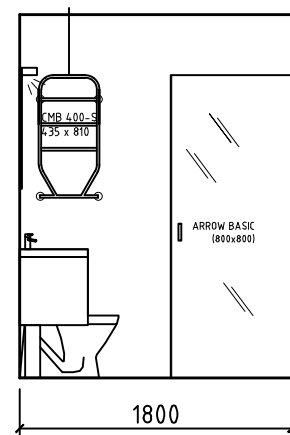

ELEVATION B,
Skala 1:50

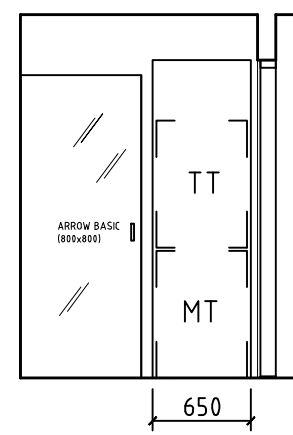

ELEVATION C,
Skala 1:50

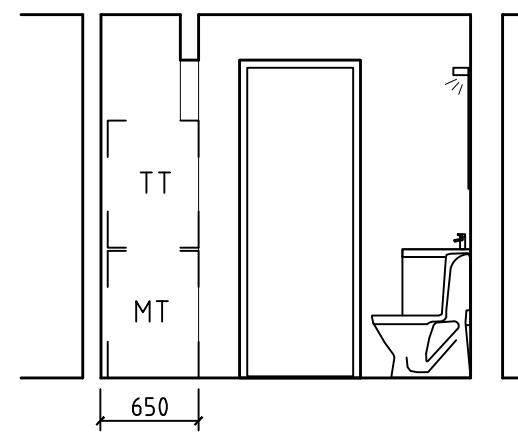


ELEVATION D,
Skala 1:50

FÖRKLARINGAR OCH FÖRESKRIFTER.

ALLA MÅTT I MILLIMETER DÅ EJ
ANNAT ANGIVES.

MÅTT KONTROLLERAS PÅ PLATS
AV RESPEKTIVE ENTREPRENÖR.

UTFÖRANDE OCH SPECIFIKATIONER
ENLIGT RUMSBESKRIVNING OCH
BYGGBESKRIVNING

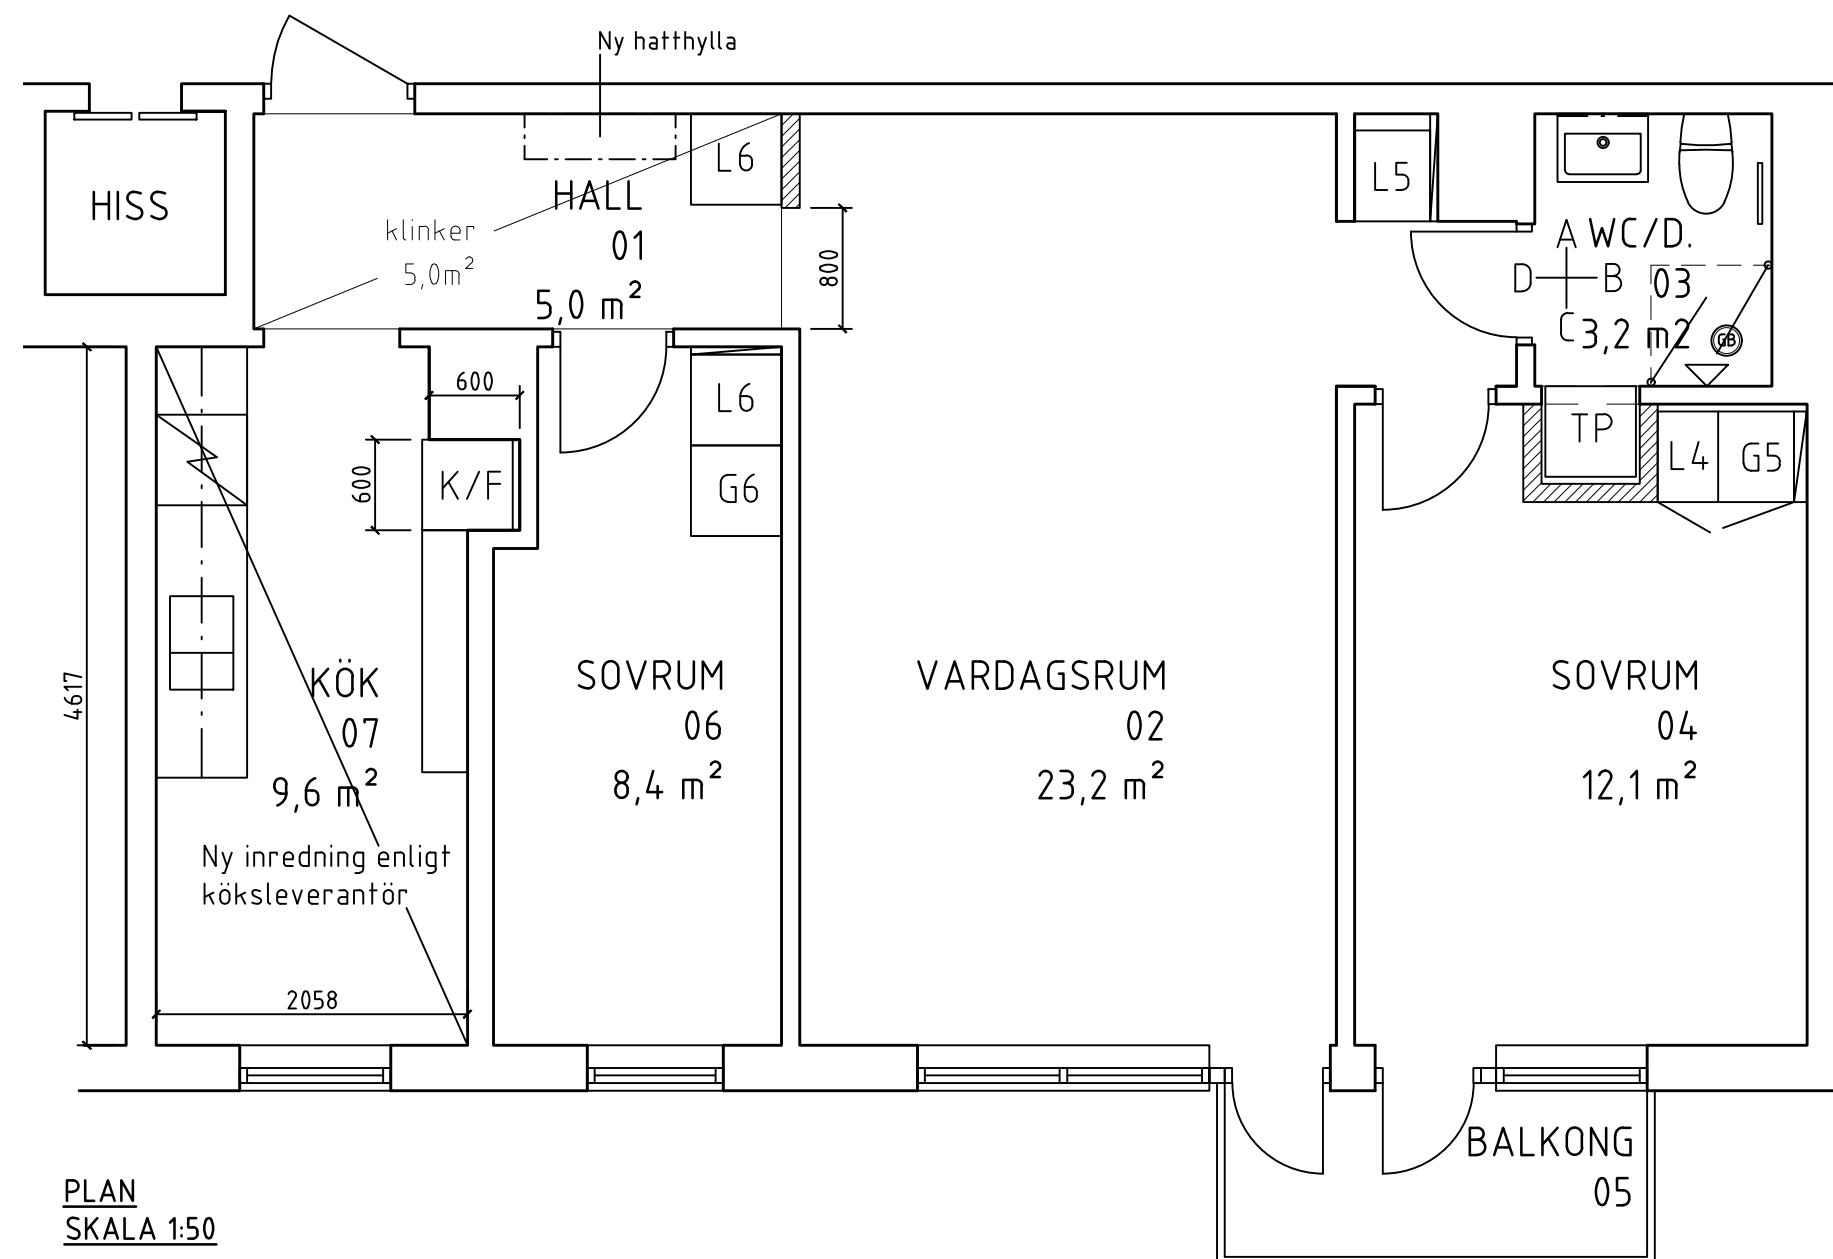

PLAN
SKALA 1:50

-	-	-	-	-
BET.	ANT.	ÄNDRINGEN AVSER	DATUM	SIGN.
				
WALLENSTAM				
INNERSTADENS				
ARKITEKTER				
Aschebergsgatan 21, 411 27 Göteborg				
031-701 00 79, info@innerstad.se, innerstad.se				
UPPDRAG NR. 2802-0021		KONSTR. JCE	GRANSKAD JCE	
DATUM 2020-04-27		HANDLÄGGARE J ENGSTRÖM, ARKITEKT- SAR		
ANSVARIG JOHAN ENGSTRÖM, ARKITEKT- SAR				
ÖRNEHUFVUDSGATAN 7				
WALLENSTAM AB				
Pluslägenhet 2802-0021			VÅN 5	1502
JOHANNEBERG 47:4			BLIVANDE UTSEENDE	
PLAN + ELEVATION				
SKALA	NUMMER		BET.	
1:50 (A3)	A2802-0021-01			