


BOFAKTABLAD

Elisedal - Krokslätt, Göteborg

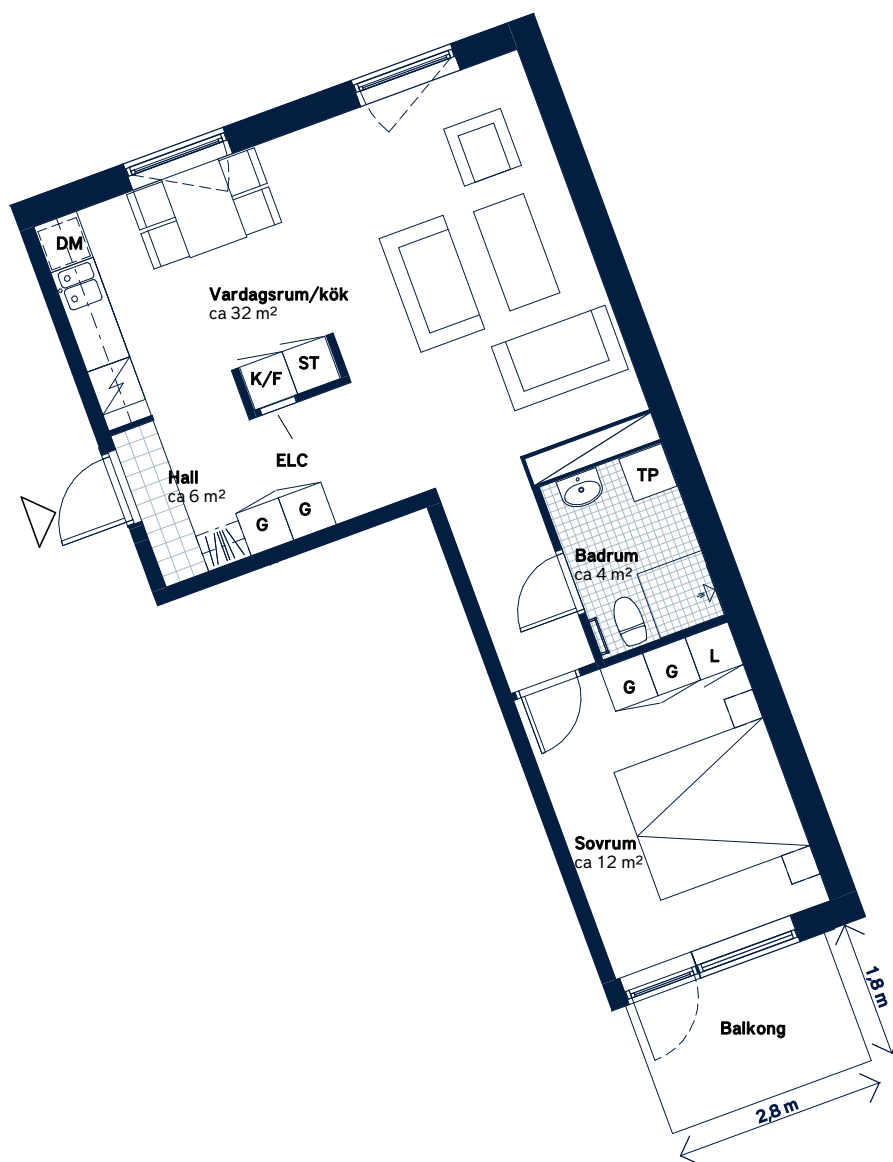


SKALA 1:100 (A4)

LÄGENHETSNUMMER:
3031-1301BOAREA: (CIRKA)
55m²


ANTAL RUM OCH KÖK

2

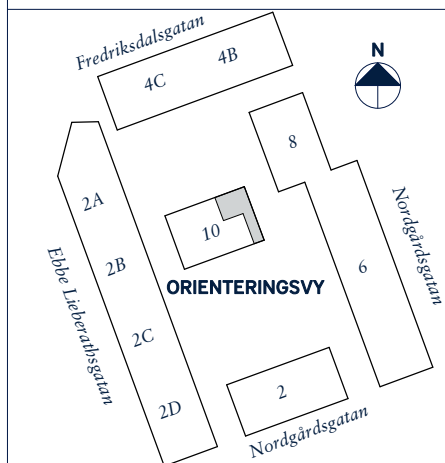

ORIENTERINGSVY

SEKTIONSIVY

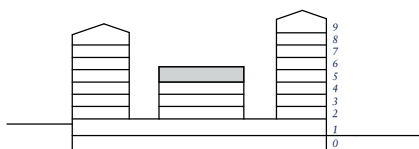

FÖRKLARINGAR

G Garderob	TM Tvättmaskin
ST Städsåp	TT Torktumlare
L Linnesåp	TP Tvättpelare
Spis	Klinker
K Kylskåp	Hatthylla
F Frys	Öppningsbart fönster
K/F Kyl/frys	ELC Elcentral
DM Diskmaskin, förberett för micro i överskåp	Handdukstork
	RH Rumshöjd



Generell golvbeläggning om inget annat anges: ekparkett, trestav. Den angivna lägenhetsstorleken kan skilja sig från summan av rummens enskilda areor då samtliga areor är avrundade, samt då den totala arean inkluderar innerväggar. Upprättad: 200917 - Wallenstam förbehåller sig rätten till ändringar.