


## BOFAKTABLAD

## Kv. Ädellövet - Klockelund, Farsta

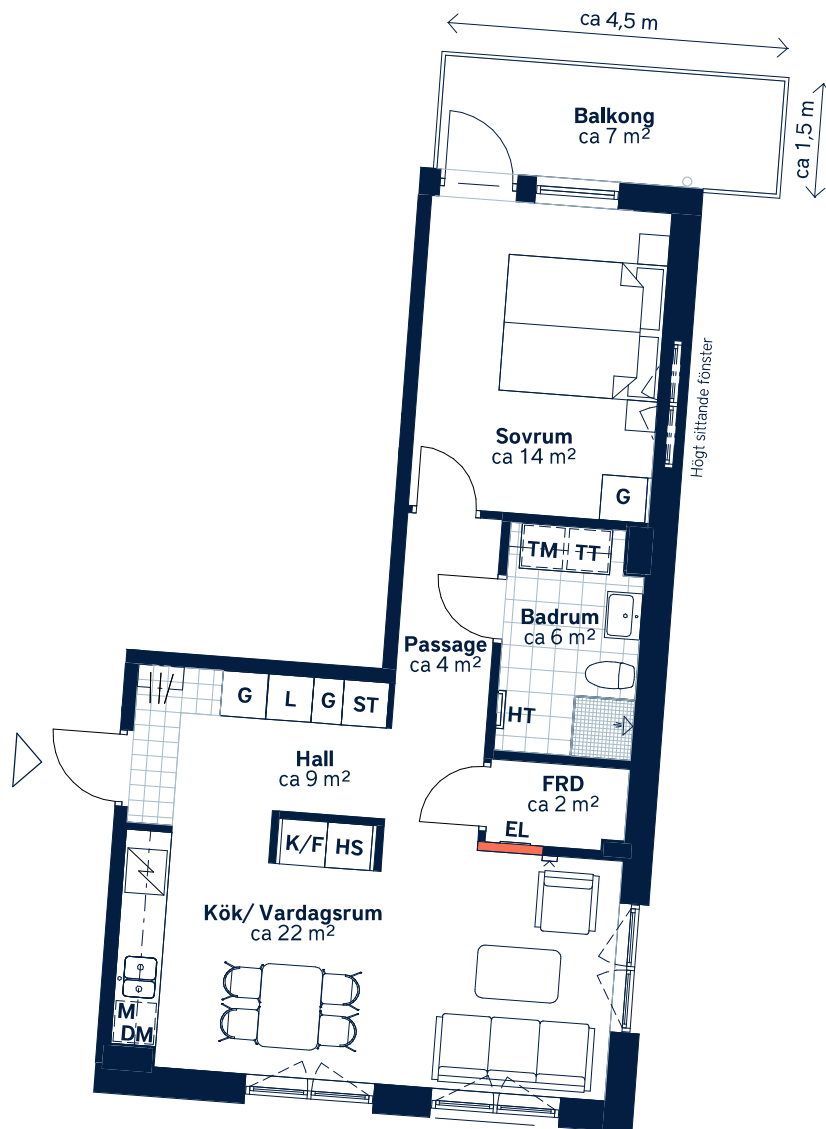

Ej lämplig vägg att borra i på grund av el/rör-installationer och brandskydd.



SKALA 1 : 100 (A4)

|                                                           |                                                          |   |
|-----------------------------------------------------------|----------------------------------------------------------|---|
| LÄGENHETSNUMMER:<br><div>0114</div>                       | BOAREA: (CIRKA)<br><div>55m<sup>2</sup></div>            | ANTAL RUM OCH KÖK:<br><div>2</div>   |
| <div>ORIENTERINGSVY</div> <div>Uppifrån</div> <div></div> | <div>FASADVY</div> <div>Vy från parken</div> <div></div> | <div>FÖRKLARINGAR</div> <div><div><div>G</div>Garderob</div><div><div>L</div>Linneskåp</div><div><div>HS</div>Högsåp</div><div><div>ST</div>Städsåp</div><div><div></div>Spishäll</div><div><div>K/F</div>Kyl/frys</div><div><div>DM</div>Diskmaskin</div><div><div>M</div>Mikrovågsugn</div><div><div>TM</div>Tvättmaskin</div><div><div>TT</div>Torktumlare</div></div> <div><div><div>HT</div>Handduktork</div><div><div></div>Hatthylla</div><div><div></div>Klinker</div><div><div></div>Öppningsbart fönster</div><div><div></div>Multimediauttag</div><div><div>EL</div>Elcentral</div><div><div>FRD</div>Förråd</div></div> |

Generell golvbeläggning om inget annat anges: ekparkett, 3-stav. TV ovan mediauttag fästs med max 30 mm skruv. Plugg behövs ej. Takhöjd ca 2,5 meter om inget annat anges. Väggsåp ovan TM och KM.

Den angivna lägenhetsstorleken kan skilja sig från summan av rummens enskilda areor då samtliga areor är avrundade, samt då den totala arean inkluderar innerväggar. Upprättad: 2024-10-09 - Wallenstam förbehåller sig rätten till ändringar.

