


LOKALFAKTABLAD

Första Långgatan 24-26 - Kontorslokal

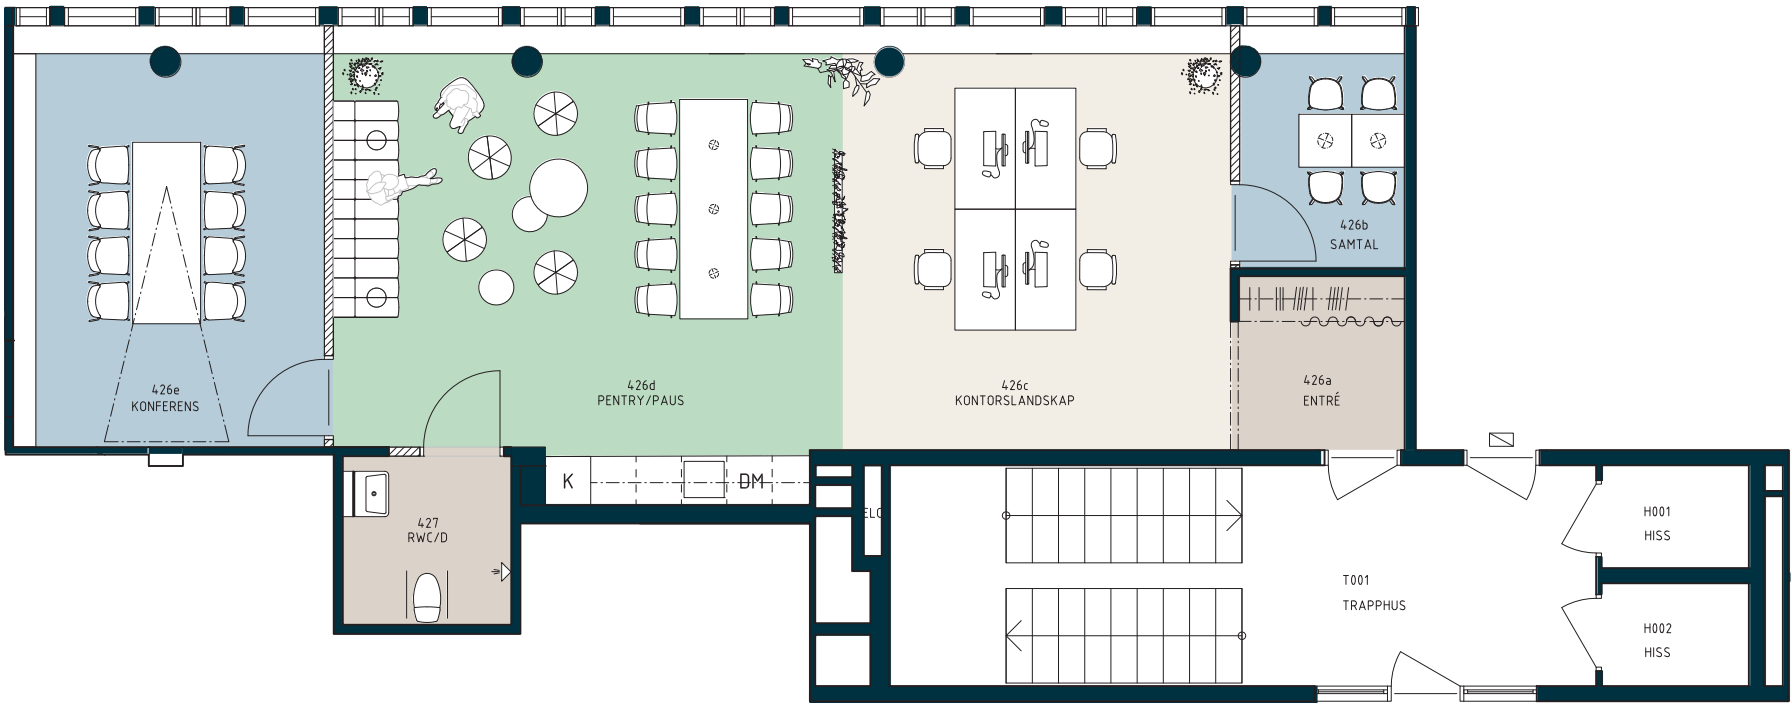

LOKALFAKTA

Första Långgatan 24-26 -
Kontorslokal


LOKALNUMMER:

6480 - 5022


LOKALAREA: (CIRKA)

ca 111 m²

SEKTION

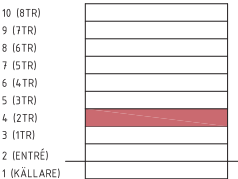

ORIENTERINGSVY

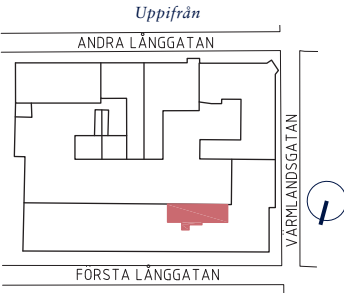

FÖRKLARINGAR

- Pentry/Paus
- Mötesrum
- Arbetsplatser
- Övrigt

- Ny vägg
- Behntlig vägg
- Behntlig dörr
- Ny dörr

thorbjörnsson +
edgren arkitekter



Upprättad: 2026.09.16/DS
Wallenstam förbehåller sig rätten till ändringar.