



Södra Gubberogatan 4 - Fastighet 61:25

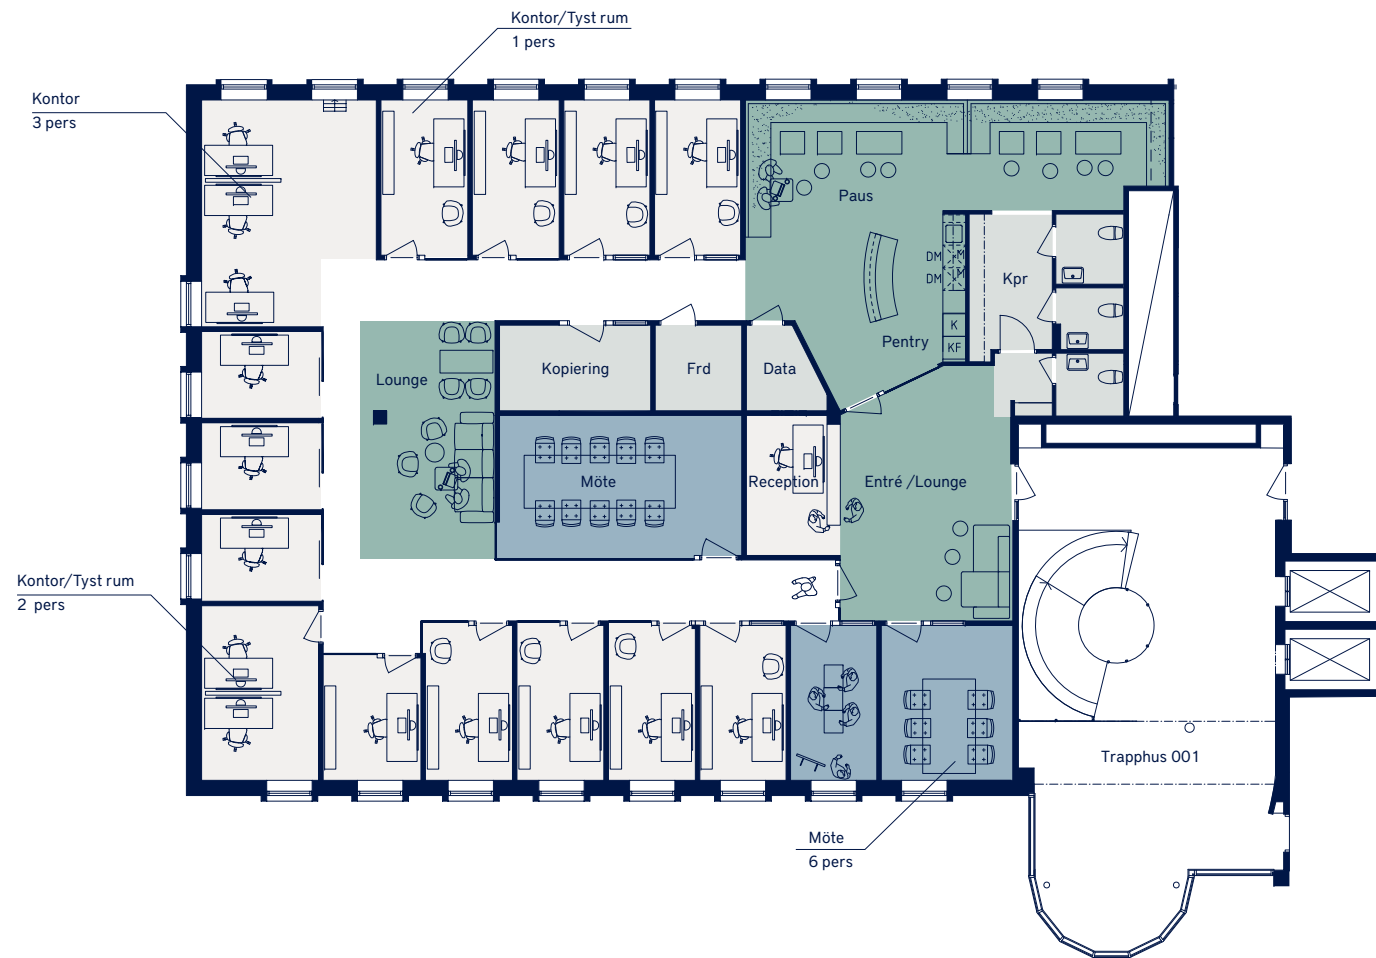


OMRÅDE
Gårda 46:9

ADRESS
Södra Gubberogatan 4

LOKALAREA: (CIRKA)
414 m²

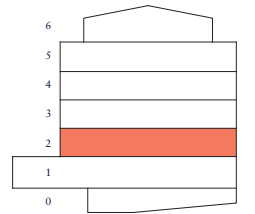

ORIENTERINGSVY
Uppifrån

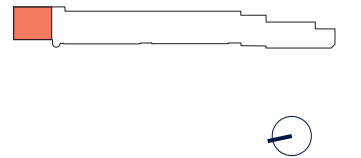

FÖRKLARINGAR

- Pentry / Loungeyta
- Mötesrum
- Arbetsplatser
- Övrigt



Upprättad: 2022.08.26
Wallenstam förbehåller sig rätten till ändringar.

SKALA 1:200 (A3)