


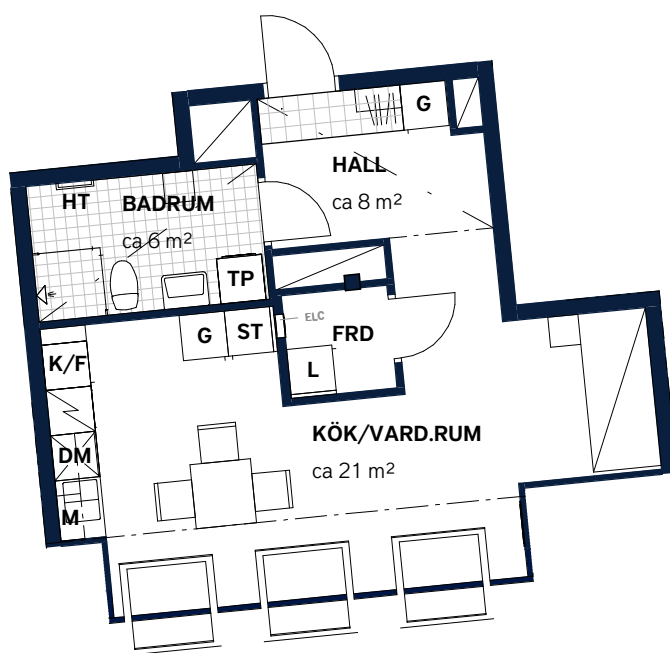

SKALA 1:100 (A4)

LÄGENHETSNUMMER:

2052

nationellt nr: 1402

BOARE: (CIRKA)


35 m²

ANTAL RUM OCH KÖK

1


ORIENTERINGSVY

Uppifrån

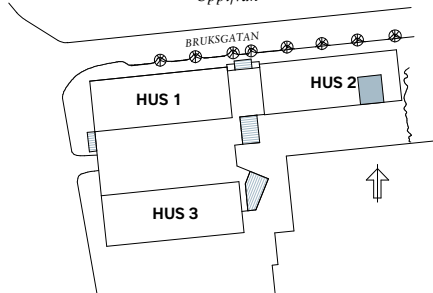

FASADVY

Norr från Bruksgatan

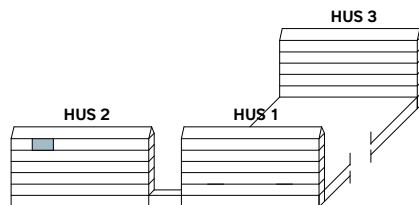

FÖRKLARINGAR

G Garderob	L Linneskåp
ST Städsåp	Hatthylla
Spis	Klinker
K Kylskåp	M Förberett för mikro i överskåp
F Frys	ELC Elcentral
DM Diskmaskin, förberett för mikro i överskåp	Gipsinklädnad i tak
TP Tvättpelare	HT Handduktstork
	Multimediauttag