


**BOFAKTABLAD**  
*Hållbarheten - Kallebäck, Göteborg*



Askparkett

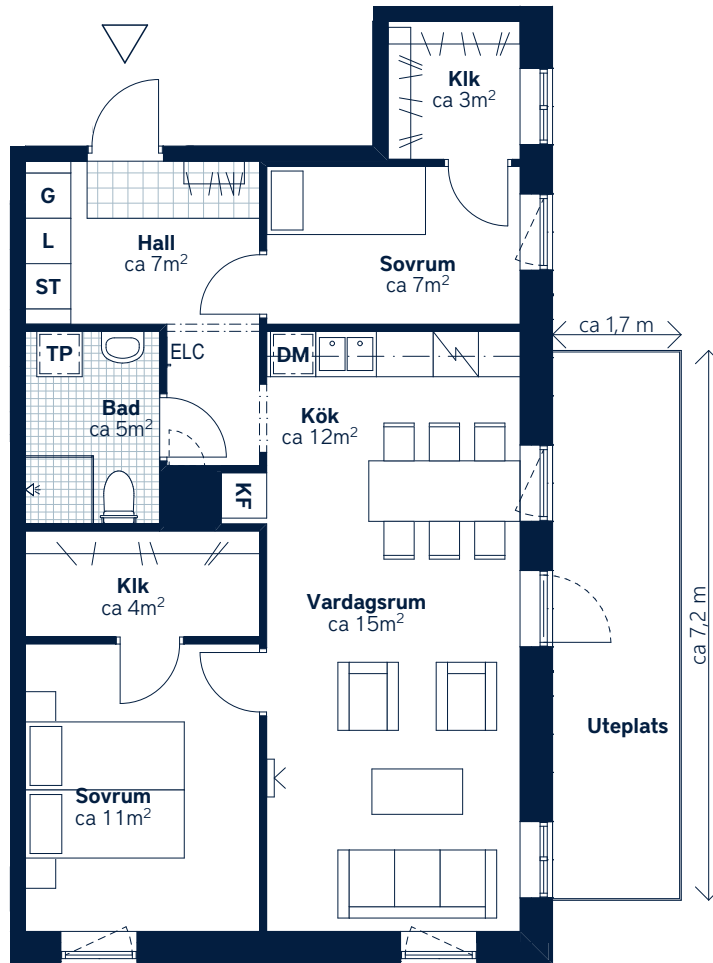

SKALA 1:100 (A4)

<p><b>LÄGENHETSNUMMER:</b> <b>3021</b> <i>nationellt nr: 1001</i></p>	<p><b>BOAREA: (CIRKA)</b> <b>70 m<sup>2</sup></b></p>	<p><b>ANTAL RUM OCH KÖK:</b> <b>3</b></p>																		
<p><b>ORIENTERINGSVY</b> <i>Uppifrån</i></p>	<p><b>SEKTIONS SVY</b></p>	<p><b>FÖRKLARINGAR</b></p> <table border="0"> <tr> <td><b>G</b> Garderob</td> <td><b>H</b> Högsåp</td> </tr> <tr> <td><b>ST</b> Städskåp</td> <td> Klinker</td> </tr> <tr> <td><b>L</b> Linneskåp</td> <td> Hatthylla</td> </tr> <tr> <td><b>TP</b> Tvättpelare</td> <td> Öppningsbart fönster</td> </tr> <tr> <td> Häll och ugn</td> <td> Handdukstork</td> </tr> <tr> <td><b>KF</b> Kyl/frys</td> <td> Multimediauttag</td> </tr> <tr> <td><b>DM</b> Diskmaskin, micro i överskåp</td> <td><b>ELC</b> Elcentral</td> </tr> <tr> <td></td> <td><b>KLK</b> Klädkammare</td> </tr> <tr> <td></td> <td><b>FRD</b> Lägenhetsförråd</td> </tr> </table>	<b>G</b> Garderob	<b>H</b> Högsåp	<b>ST</b> Städskåp	Klinker	<b>L</b> Linneskåp	Hatthylla	<b>TP</b> Tvättpelare	Öppningsbart fönster	Häll och ugn	Handdukstork	<b>KF</b> Kyl/frys	Multimediauttag	<b>DM</b> Diskmaskin, micro i överskåp	<b>ELC</b> Elcentral		<b>KLK</b> Klädkammare		<b>FRD</b> Lägenhetsförråd
<b>G</b> Garderob	<b>H</b> Högsåp																			
<b>ST</b> Städskåp	Klinker																			
<b>L</b> Linneskåp	Hatthylla																			
<b>TP</b> Tvättpelare	Öppningsbart fönster																			
Häll och ugn	Handdukstork																			
<b>KF</b> Kyl/frys	Multimediauttag																			
<b>DM</b> Diskmaskin, micro i överskåp	<b>ELC</b> Elcentral																			
	<b>KLK</b> Klädkammare																			
	<b>FRD</b> Lägenhetsförråd																			

Generell golvbeläggning om inget annat anges: ekparkett, trestav. Den angivna lägenhetsstorleken kan skilja sig från summan av rummens enskilda areor då samtliga areor är avrundade, samt då den totala arean inkluderar innerväggar. Generell rumshöjd (exkl. undertak) ca 2,5 meter, på plan -2 (08) ca 3,0 meter, på plan -1 (09) ca 2,9 meter, på vindsvåning ca 3,0 meter och på övervåning i etagelägenhet ca 3,7 meter till nock.  
Upprättad: 220331 - Wallenstam förbehåller sig rätten till ändringar.