



ELEVATION A,
SKALA 1:50

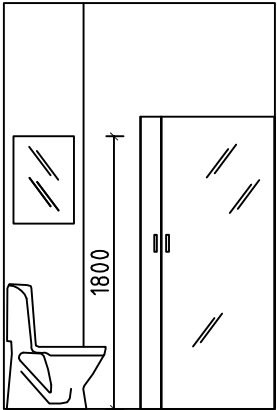


ELEVATION B,
SKALA 1:50

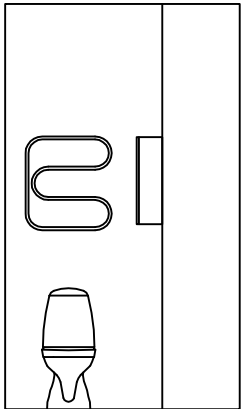


ELEVATION C,
SKALA 1:50

Lysrörsbelysning
ovan spegel
enligt E

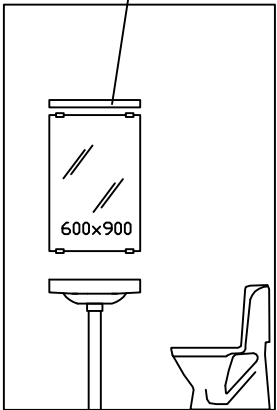

ELEVATION D
SKALA 1:50



PLAN, SKALA 1:50

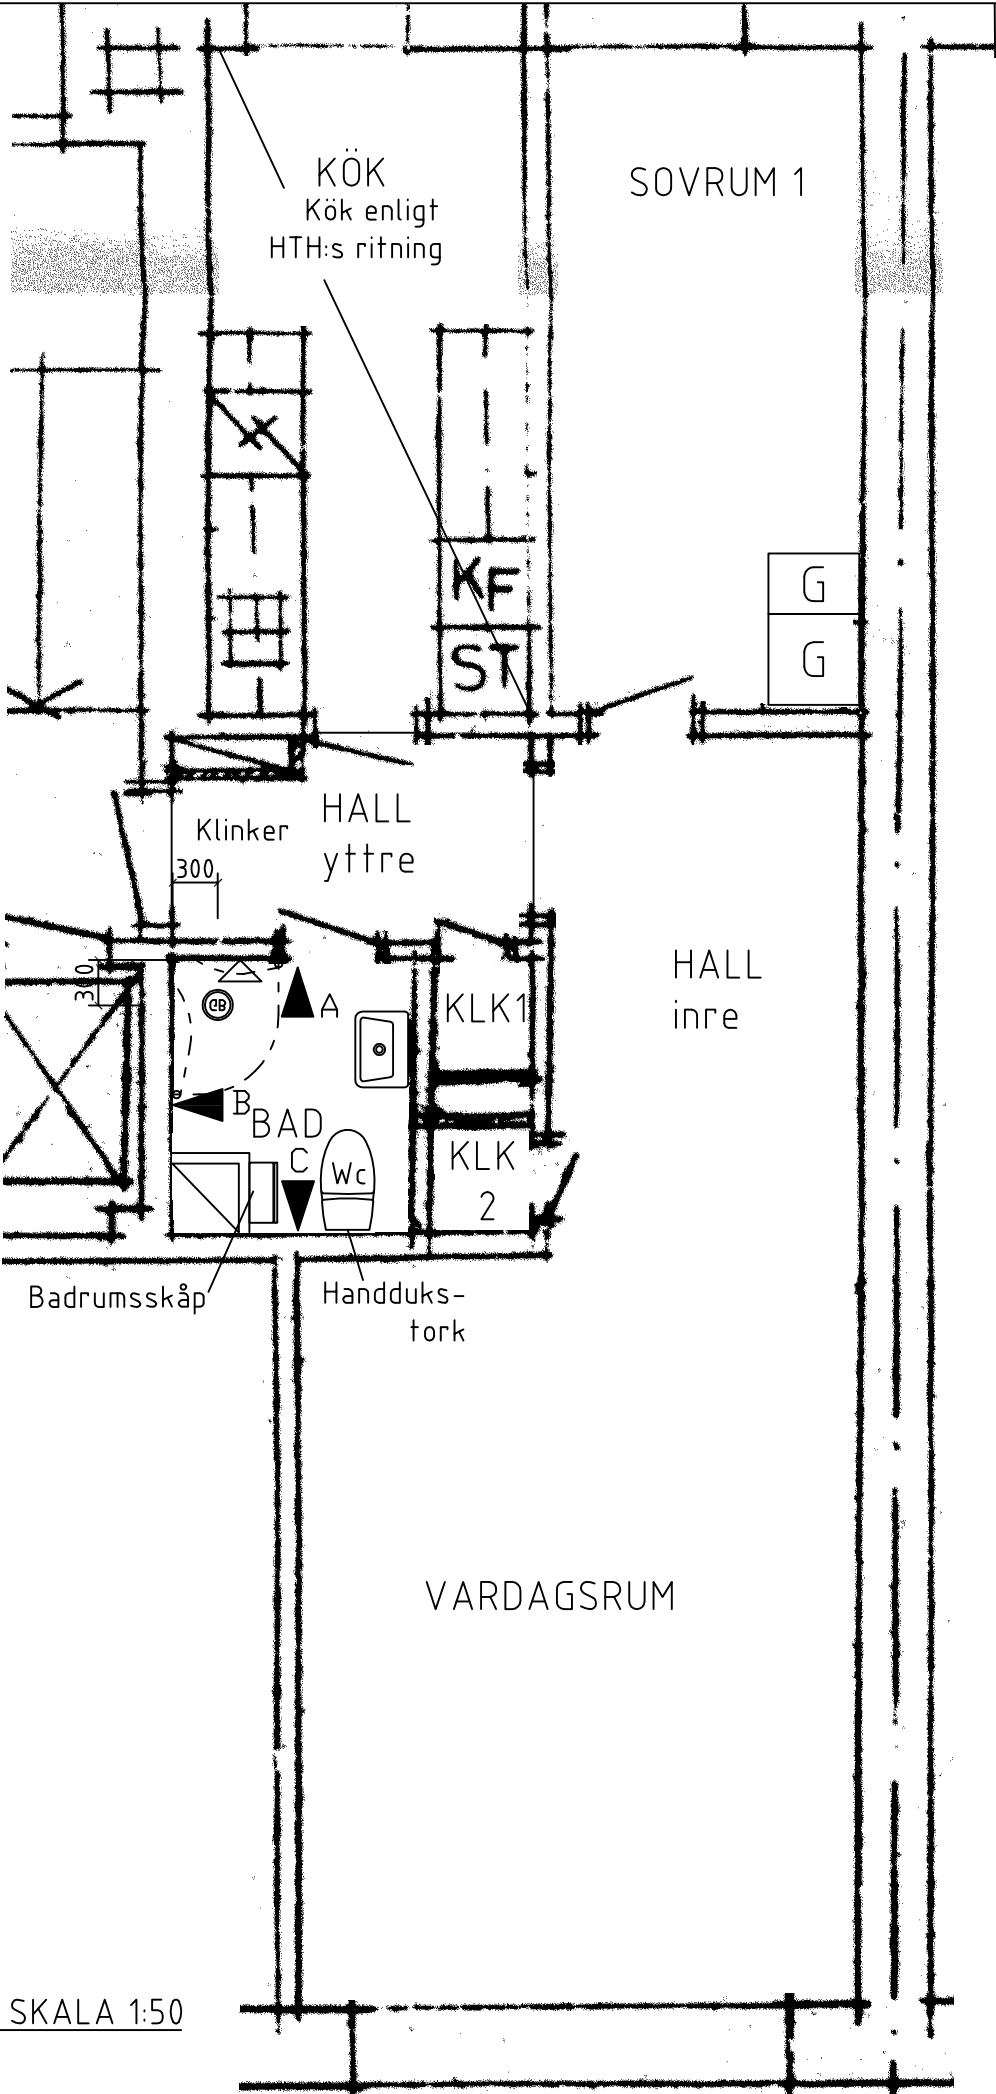

FÖRKLARINGAR OCH FÖRESKRIFTER.

ALLA MÅTT I MILLIMETER DÅ EJ
ANNAT ANGIVES.

UTFÖRANDE OCH SPECIFIKATIONER ENLIGT
RUMSBESKRIVNING OCH BYGGBESKRIVNING

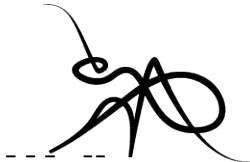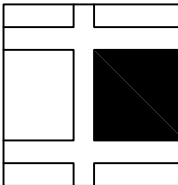	-	-		-
BET.	ANT.	ÄNDRINGEN AVSER	DATUM	SIGN.
 WALLENSTAM				
		Innerstadens arkitekter HB arkitektur, inredning, projektering. Vasagatan 35, SE-411 37 GÖTEBORG Telefon: 031-701 00 79 E-post: info@innerstad.se		
UPPDRAG NR. 3260-0041		KONSTR. M BRINK	GRANSKAD JCE	
DATUM 20071109		HANDLÄGGARE M BRINK, ARKITEKT- MSA.		
ANSVARIG JOHAN ENGSTRÖM, ARKITEKT- MSA				
WALLENSTAM PLUS				
KB Myran nr 27, Wallenstam & CO				
ENGELBREKSGATAN 34 A				
LORENSBERG 55:14			-K BLIVANDE UTSEENDE	
SKALA 1:50 (A3)	NUMMER A3260-0041-01			BET.