

K V V I T A B J Ö R N


NYBYGGNAD MAJORNA

AMIRALITETSGATAN 8


BOFAKTABLAD

2 RoK 55 m²

Lgh nr 9306-1306

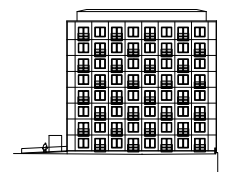

WALLENSTAM

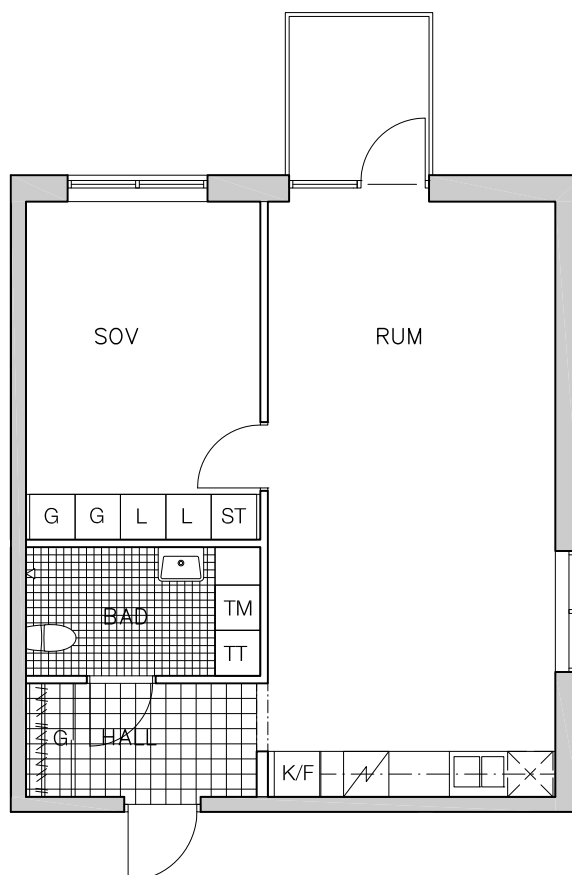

YTANGIVELSER ÄR PRELIMINÄRA
RÄTT TILL MINDRE ÄNDRINGAR FÖRBEHÅLLES


skala 1:100



TECKENFÖRKLARING

G	- garderob	TM	- tvättmaskin
L	- linneskåp	TT	- torktumlare
K/F	- kyl/frys	□	- plats för diskmaskin
ST	- städ	▧	- spis
▧	- klinker	▧	- kapphylla

VÅNINGSPÄN

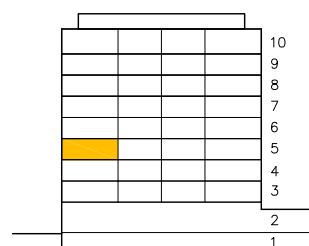

LÄGE I HUSET

