


LOKALFAKTABLAD

Vallgatan 19

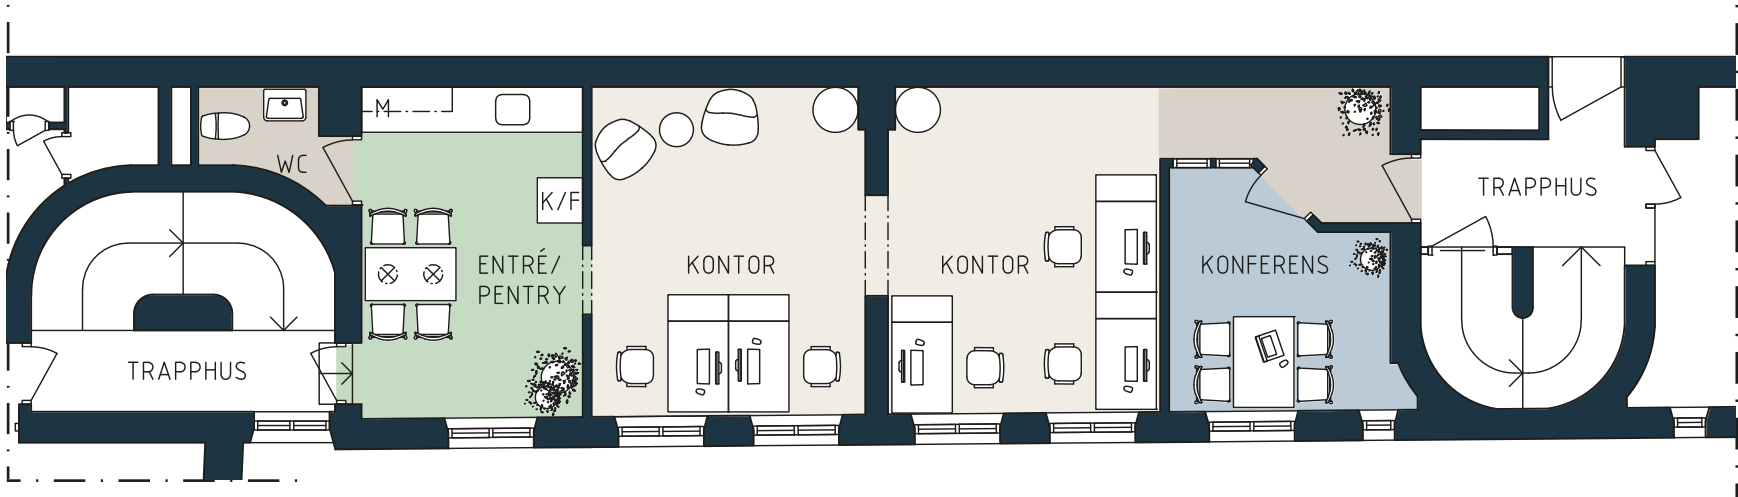

LOKALFAKTA

Vallgatan 19

LOKALNUMMER:


6362-5022

LOKALAREA: (CIRKA)

63 m²


SEKTION

PLAN 6, 4 TR.
PLAN 5, 3 TR.
PLAN 4, 2 TR.
PLAN 3, 1 TR.
PLAN 2, ENTRÉPL.
PLAN 1, KÄLLARE

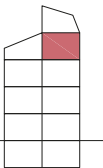

ORIENTERINGSVY

Uppifrån

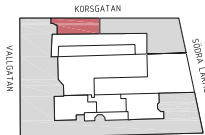

FÖRKLARINGAR

Mötesrum

Arbetsplatser

Pentry

Övrigt

Bef. vägg

Bef. dörr

thorbjörnsson +
edgren arkitekter



Upprättad: 2025.08.07/WIR(487)
Wallenstam förbehåller sig rätten till ändringar.



SKALA 1:100 (A3)