
 


LOKALFAKTABLAD

Kyrkogatan 34-36

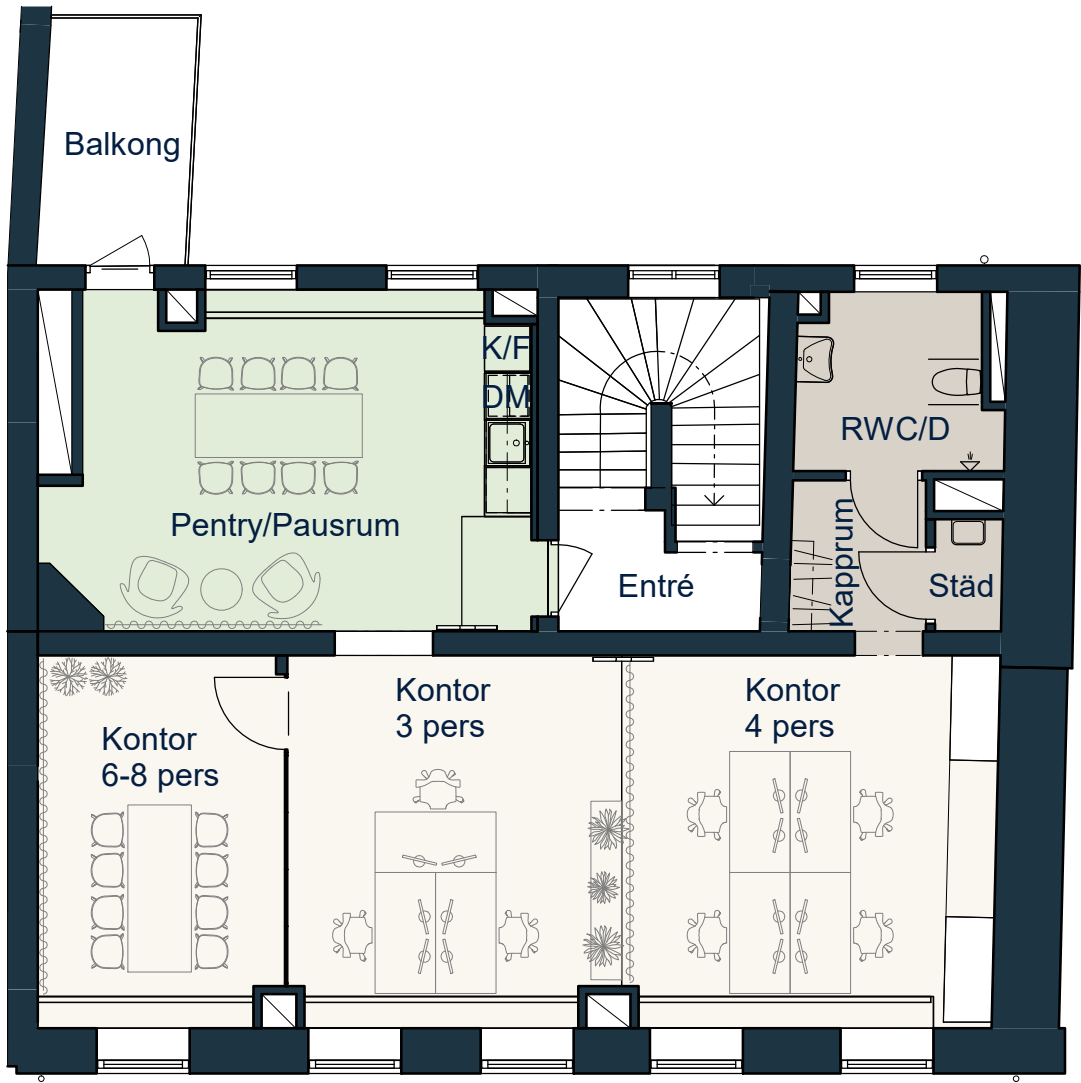

SKALA 1:100 (A3)

LOKALFAKTA:

Kyrkogatan 34-36

LOKALNUMMER:

5107

LOKALAREA: (CIRKA)

102 m²

SEKTION

ORIENTERINGSVY

Uppifrån

FÖRKLARINGAR

K	Kylskåp	°	Diskho
F	Frys	ST	Städsåp
DM	Diskmaskin		

Pentry/Loungeyta

Mötesrum

Arbetsplatser

Övrigt

Takhöjd varierar mellan 2,7 till 3,0 m.

Upprättad: 2025-02-11

Wallenstam förbehåller sig rätten till