

K V V I T A B J Ö R N


NYBYGGNAD MAJORNA

AMIRALITETSGATAN 8


BOFAKTABLAD

2 RoK 55 m²

Lgh nr 9802-1802

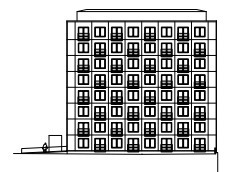

WALLENSTAM

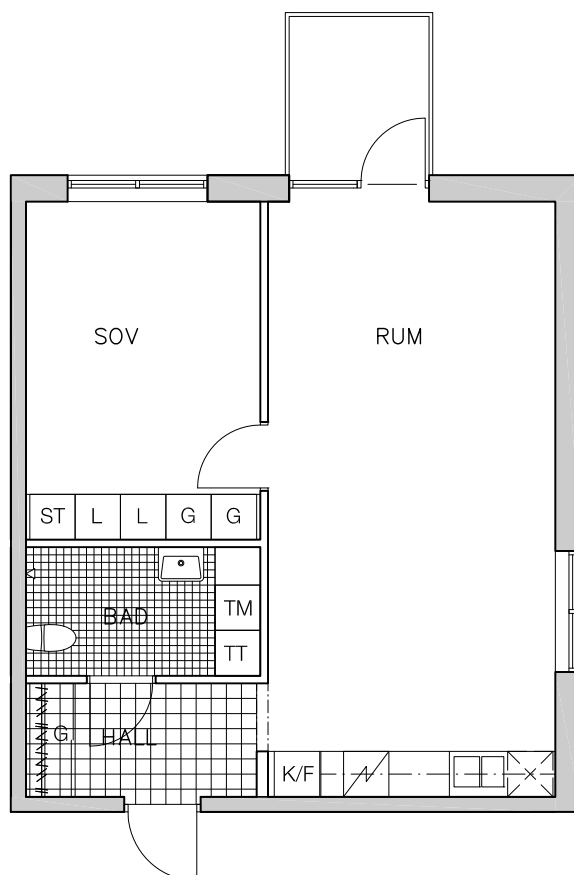

YTANGIVELSER ÄR PRELIMINÄRA
RÄTT TILL MINDRE ÄNDRINGAR FÖRBEHÅLLES


skala 1:100



TECKENFÖRKLARING

G	- garderob	TM	- tvättmaskin
L	- linneskåp	TT	- torktumlare
K/F	- kyl/frys	✕	- plats för diskmaskin
ST	- städ	↗	- spis
■	- klinker	□	- kapphylla

VÅNINGSPÅN

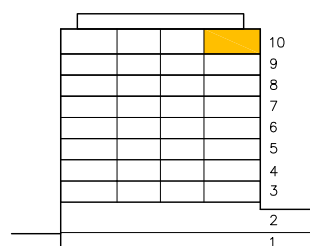

LÄGE I HUSET

