


LOKALFAKTABLAD
Kungsportsplatsen 2

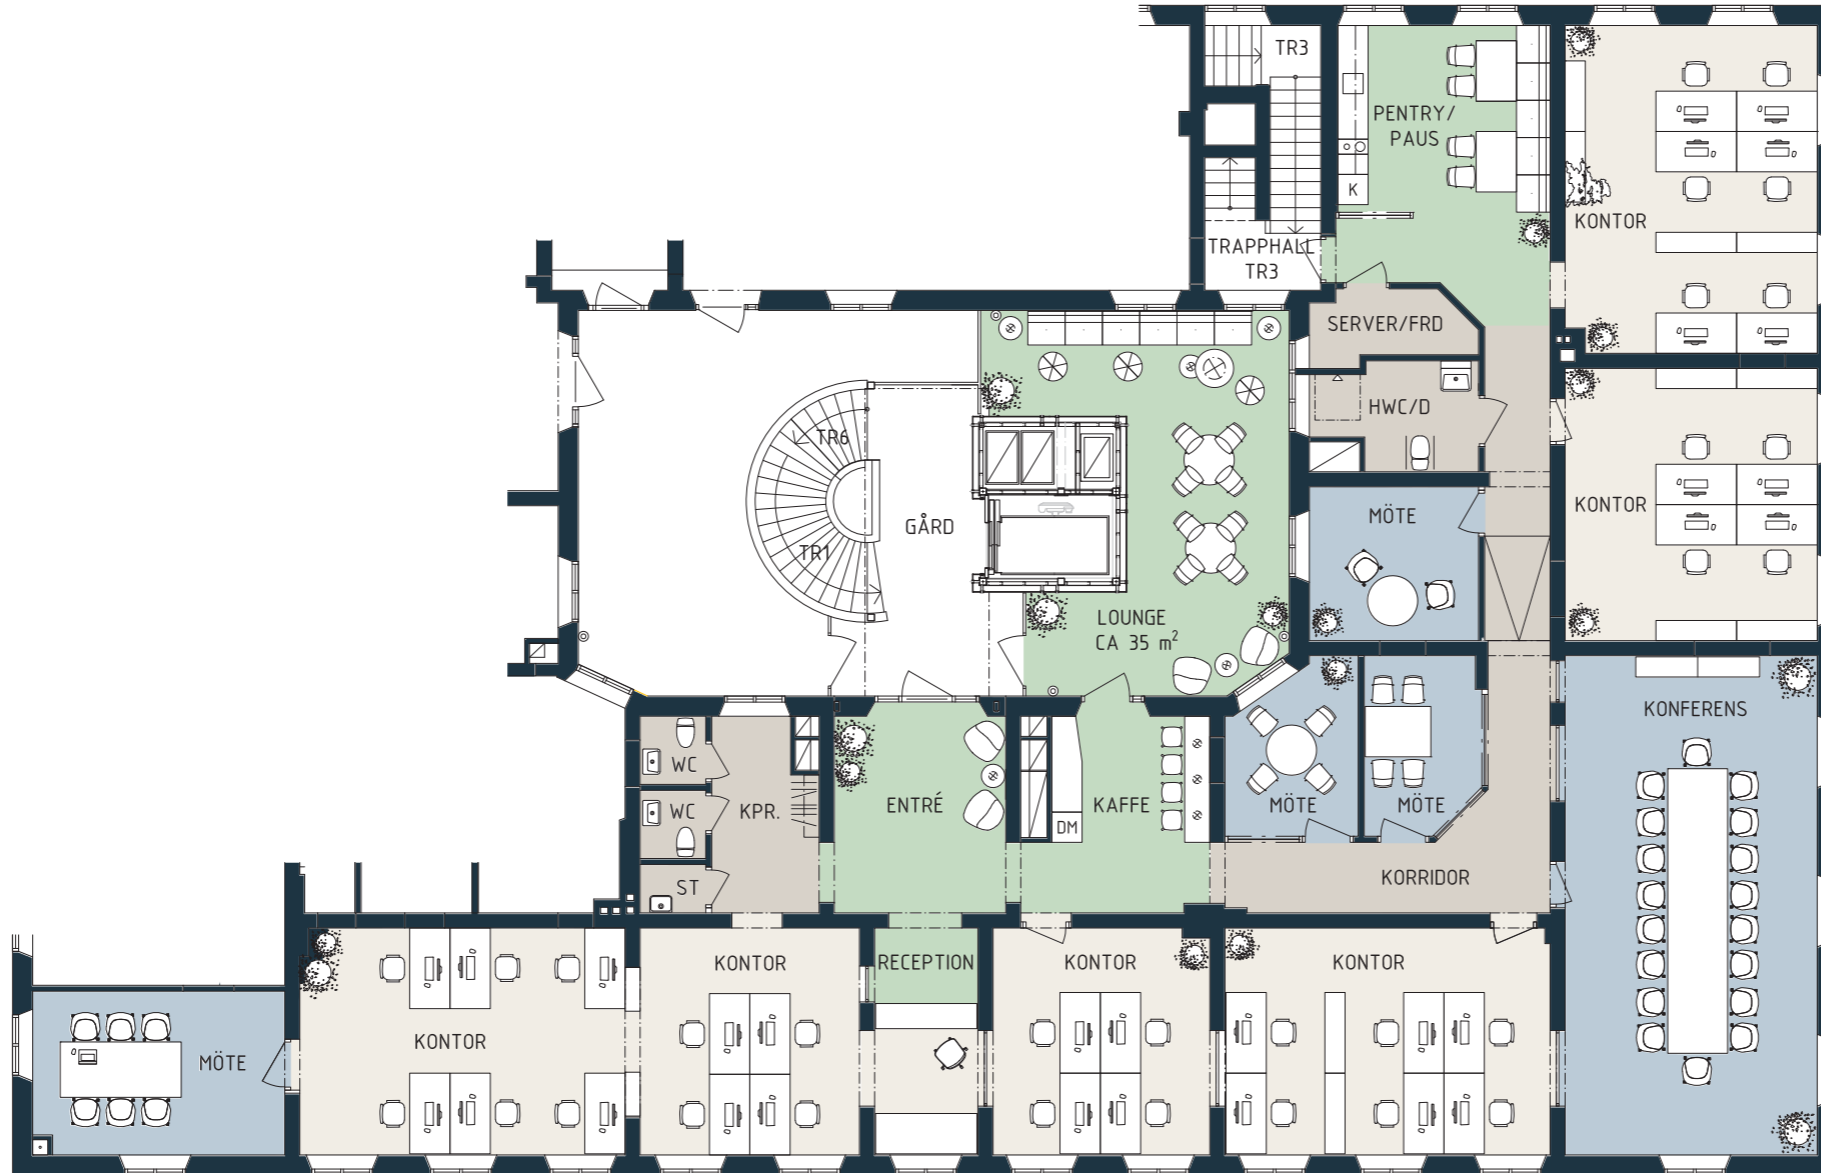

LOKALFAKTA

Kungsportsplatsen 2


LOKALNUMMER:

6310-5012

LOKALAREA: (CIRKA)


386+35 = 421 m²

SEKTION

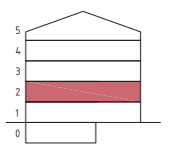

ORIENTERINGSVY

Uppifrån

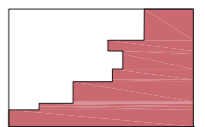

KUNGSPORTSPLOTSEN

FÖRKLARINGAR

- Mötesrum
- Arbetsplatser
- Pentry
- Övrigt
- Bef. vägg
- Bef. dörr

thorbjörnsson +
edgren arkitekter



Upprättad: 2024.11.15/LR(438)
Wallenstam förbehåller sig rätten till ändringar.

SKALA 1:150 (A3)