

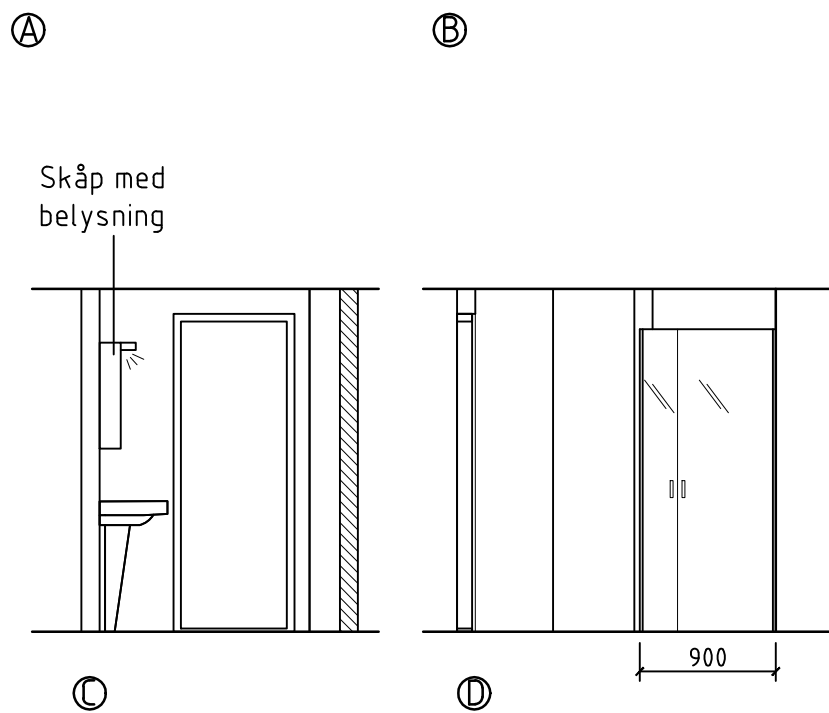
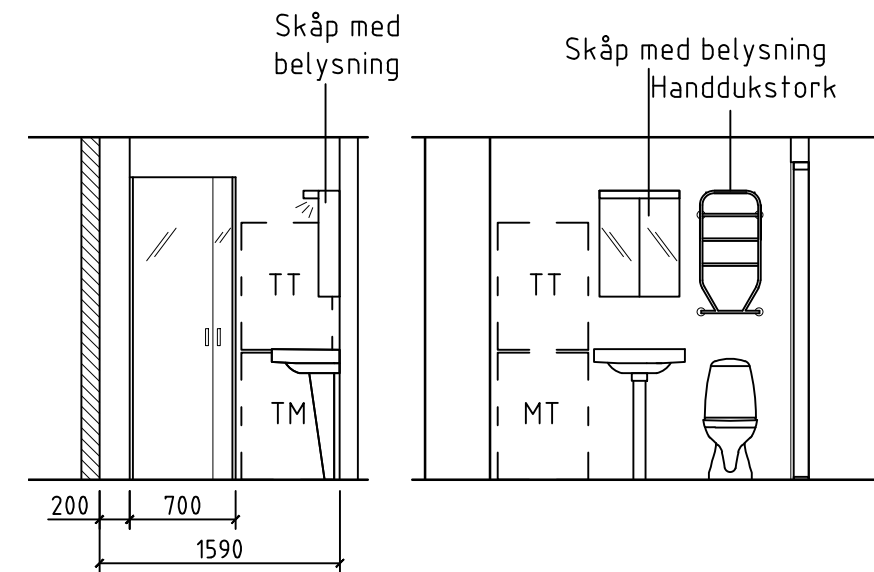


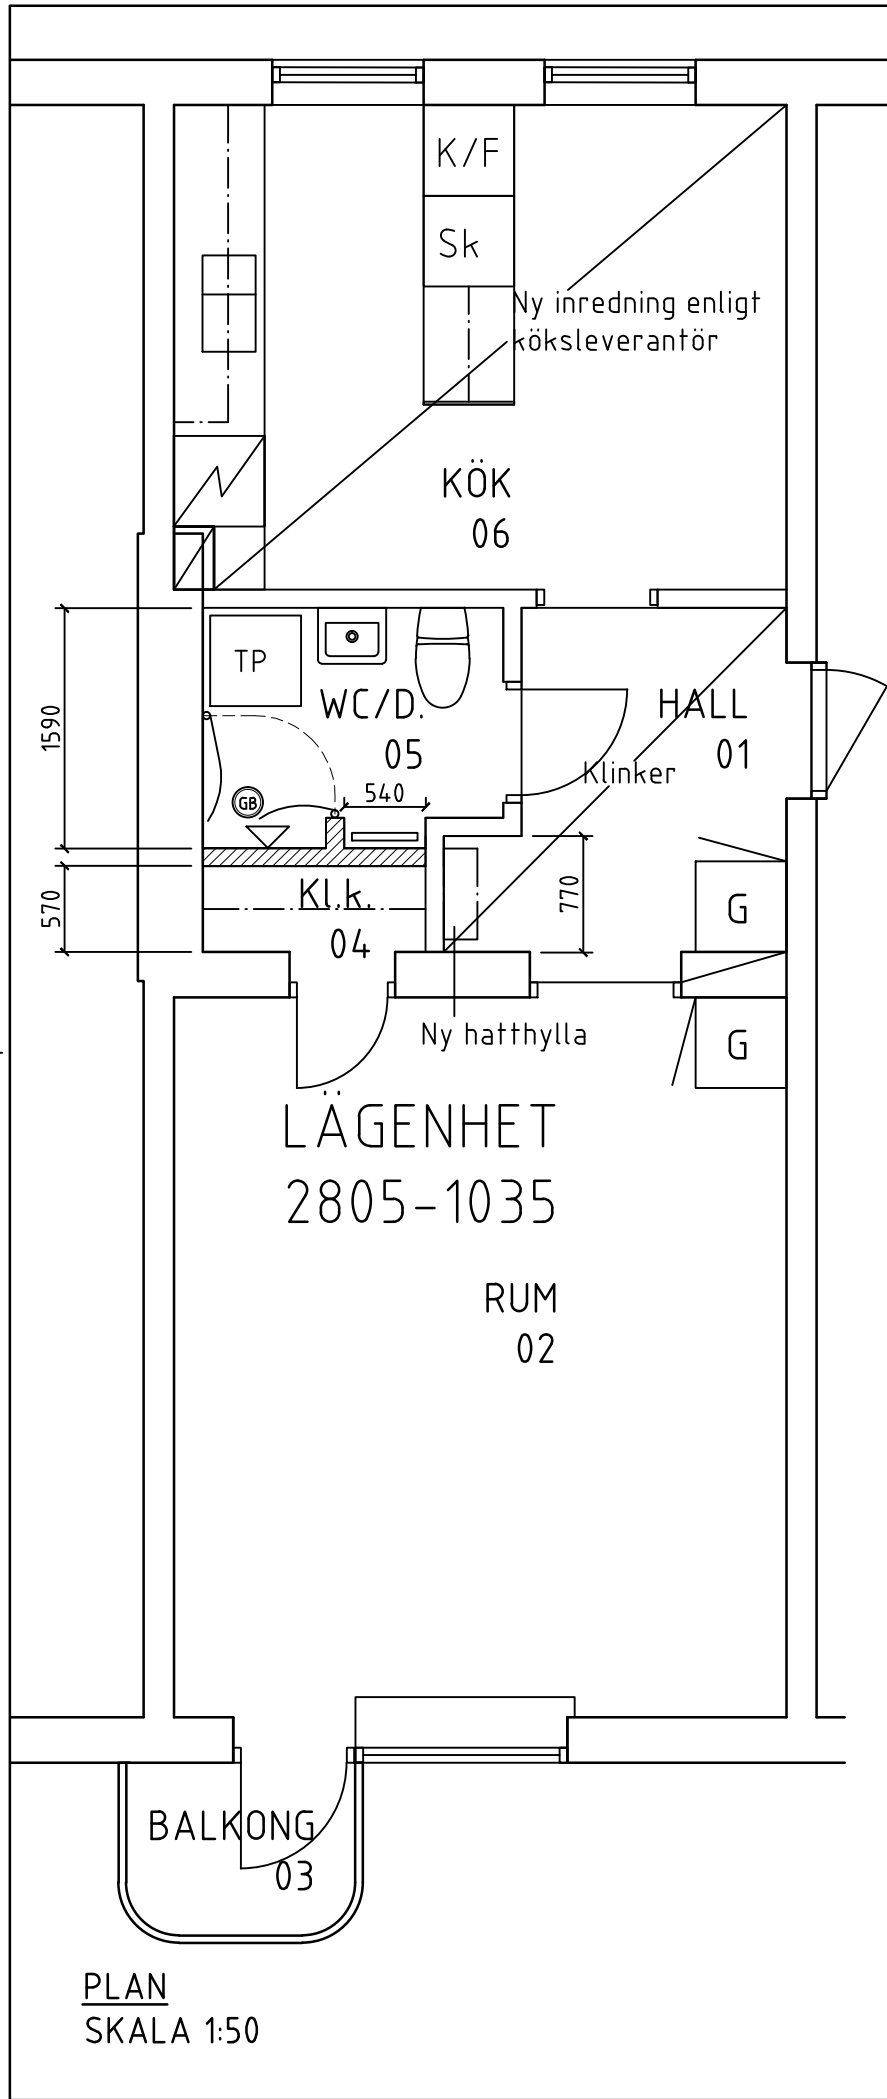

ELEVATIONER, A-D
SKALA 1:50

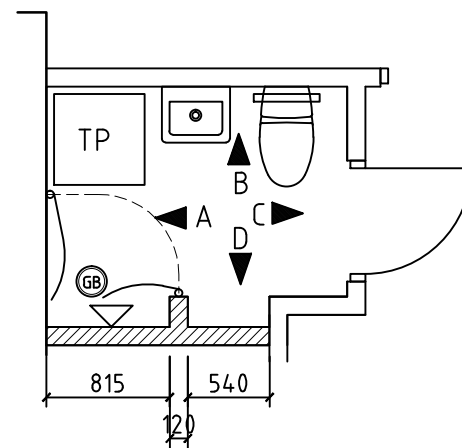

PLANDEL
SKALA 1:50

FÖRKLARINGAR OCH FÖRESKRIFTER.

ALLA MÅTT I MILLIMETER DÅ EJ
ANNAT ANGIVES.

UTFÖRANDE OCH SPECIFIKATIONER ENLIGT
RUMSBESKRIVNING OCH BYGGBESKRIVNING

-	-	-	-	-
BET.	ANT.	ÄNDRINGEN AVSER	DATUM	SIGN.
-				
 WALLENSTAM				
Innerstadens arkitekter Aschebergsgatan 21, SE-411 27 GÖTEBORG Telefon: 031-701 00 79 E-post: info@innerstad.se				
UPPDRAG NR. 2805-1035		KONSTR. JCE	GRANSKAD JCE	
DATUM 2014-11-14		HANDLÄGGARE J ENGSTRÖM, ARKITEKT- MSA.		
ANSVARIG JOHAN ENGSTRÖM, ARKITEKT- MSA				
PLUSLÄGENHET WALLENSTAM AB				
LÄG 1035 (1102) KROKSLÄTT 21:1-3 THORBURNSGATAN 12D				
			BLIVANDE UTSEENDE	
SKALA 1:50 (A3)	NUMMER A2805-1035-01			BET.