


MÄNSPINNAREN  
KV STORA SJÖFALLET  
NORRA DJURGÅRDSSTADEN  
BOFAKTA  
1 RoK ca 39 kvm  
LGH NUMMER: 5001

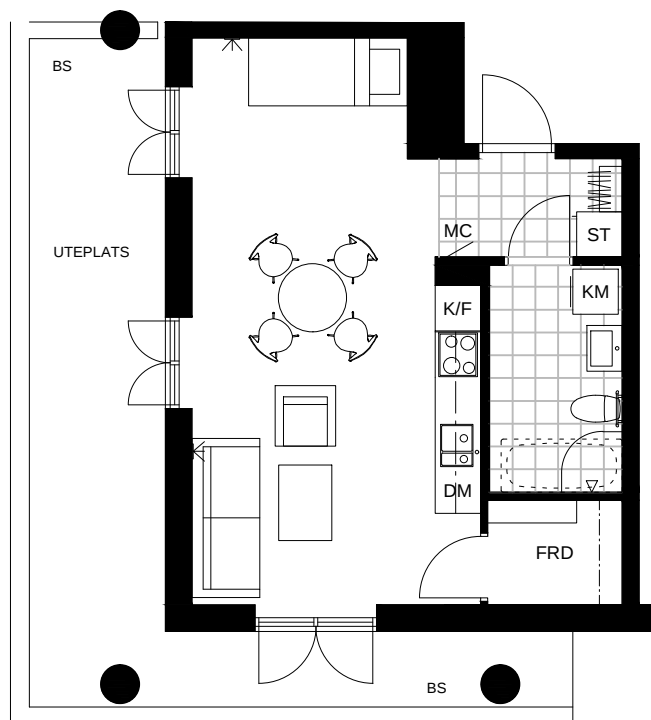

## FÖRKLARINGAR:

|            |             |            |                             |  |                                                                                                |
|------------|-------------|------------|-----------------------------|--|------------------------------------------------------------------------------------------------|
| <b>G</b>   | GARDEROB    |            | ÖVERSKÅP I KÖK, BADRUM      |  | KLÄDSTÅNG OCH HYLLPLAN I FRD                                                                   |
| <b>ST</b>  | STÅDSKÅP    |            | KLINKER                     |  | BS BALKONGSKÄRM / MUR HÖJD CA 0,9M.                                                            |
| <b>L</b>   | LINNESKÅP   |            | HANDDUKSTORK                |  | UTEPLATS DJUP CA 1M OCH 1,8M.                                                                  |
| <b>K</b>   | KYL         |            | DUSCHDÖRRAR                 |  | GENERELL TAKHÖJD CA 2,5M ÖFG. TAKHÖJD I HALL OCH BADRUM CA 2,3M ÖFG. AVVIKELSER KAN FÖREKOMMA. |
| <b>F</b>   | FRYS        |            | MÖJLIG PLACERING FÖR BADKAR |  |                                                                                                |
| <b>K/F</b> | KYL/FRYS    |            | KAPPHYLLA                   |  |                                                                                                |
|            | SPIS        |            | TV-/DATAUTTAG               |  |                                                                                                |
| <b>DM</b>  | DISKMASKIN  |            | ÖPPNINGSBART FÖNSTER        |  |                                                                                                |
| <b>TM</b>  | TVÄTTMASKIN |            | ÖPPNINGSBAR BALKONGDÖRR     |  |                                                                                                |
| <b>TT</b>  | TORKTUMLARE | <b>MC</b>  | MEDIACENTRAL                |  |                                                                                                |
| <b>KM</b>  | KOMBIMASKIN | <b>FRD</b> | FÖRRÄD                      |  |                                                                                                |

0 1m 5m SKALA 1:100 I A4 FORMAT

