


LOKALFAKTABLAD  
*Drottninggatan 22 - Kontorslokal*

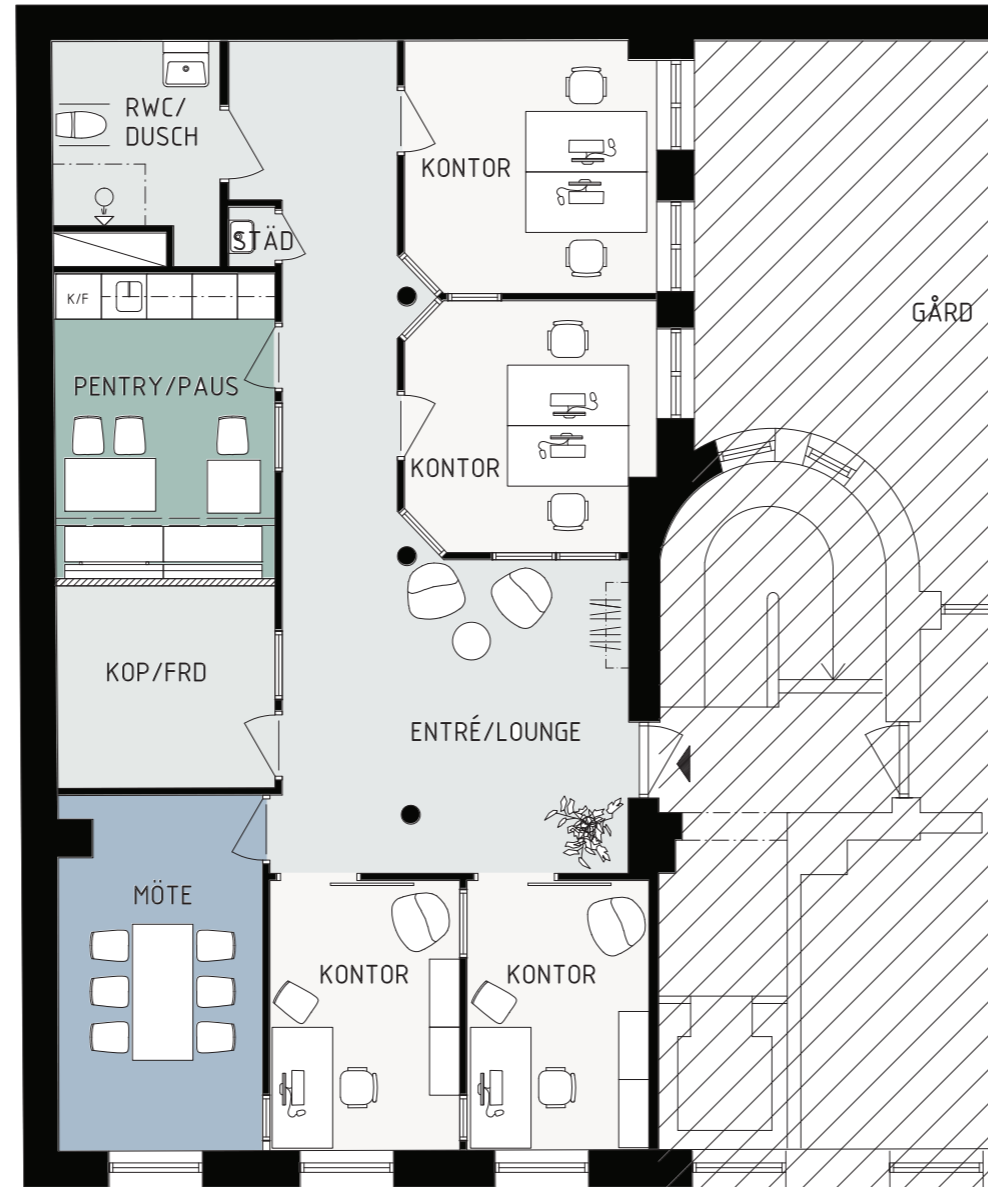

LOKALFAKTA

*Drottninggatan 22*  
*Plan 3, 2 tr*

LOKALNUMMER:

6339-5006

LOKALAREA: (CIRKA)


110 m<sup>2</sup>

SEKTION



ORIENTERINGSVY

*Uppifrån*

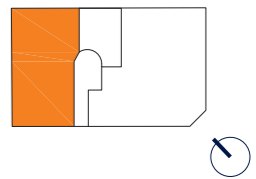

FÖRKLARINGAR

- Mötesrum
- Arbetsplatser
- Pentry
- Övrigt
- Bef. vägg
- Ny vägg
- Bef. dörr
- Ny dörr

thorbjörnsson +  
edgren arkitekter



Upprättad: 2024.04.12/TE (407)  
Wallenstam förbehåller sig rätten till ändringar.



SKALA 1:100 (A3)