


LOKALFAKTABLAD
Inom Vallgraven 60:10 - Kungsgatan 20

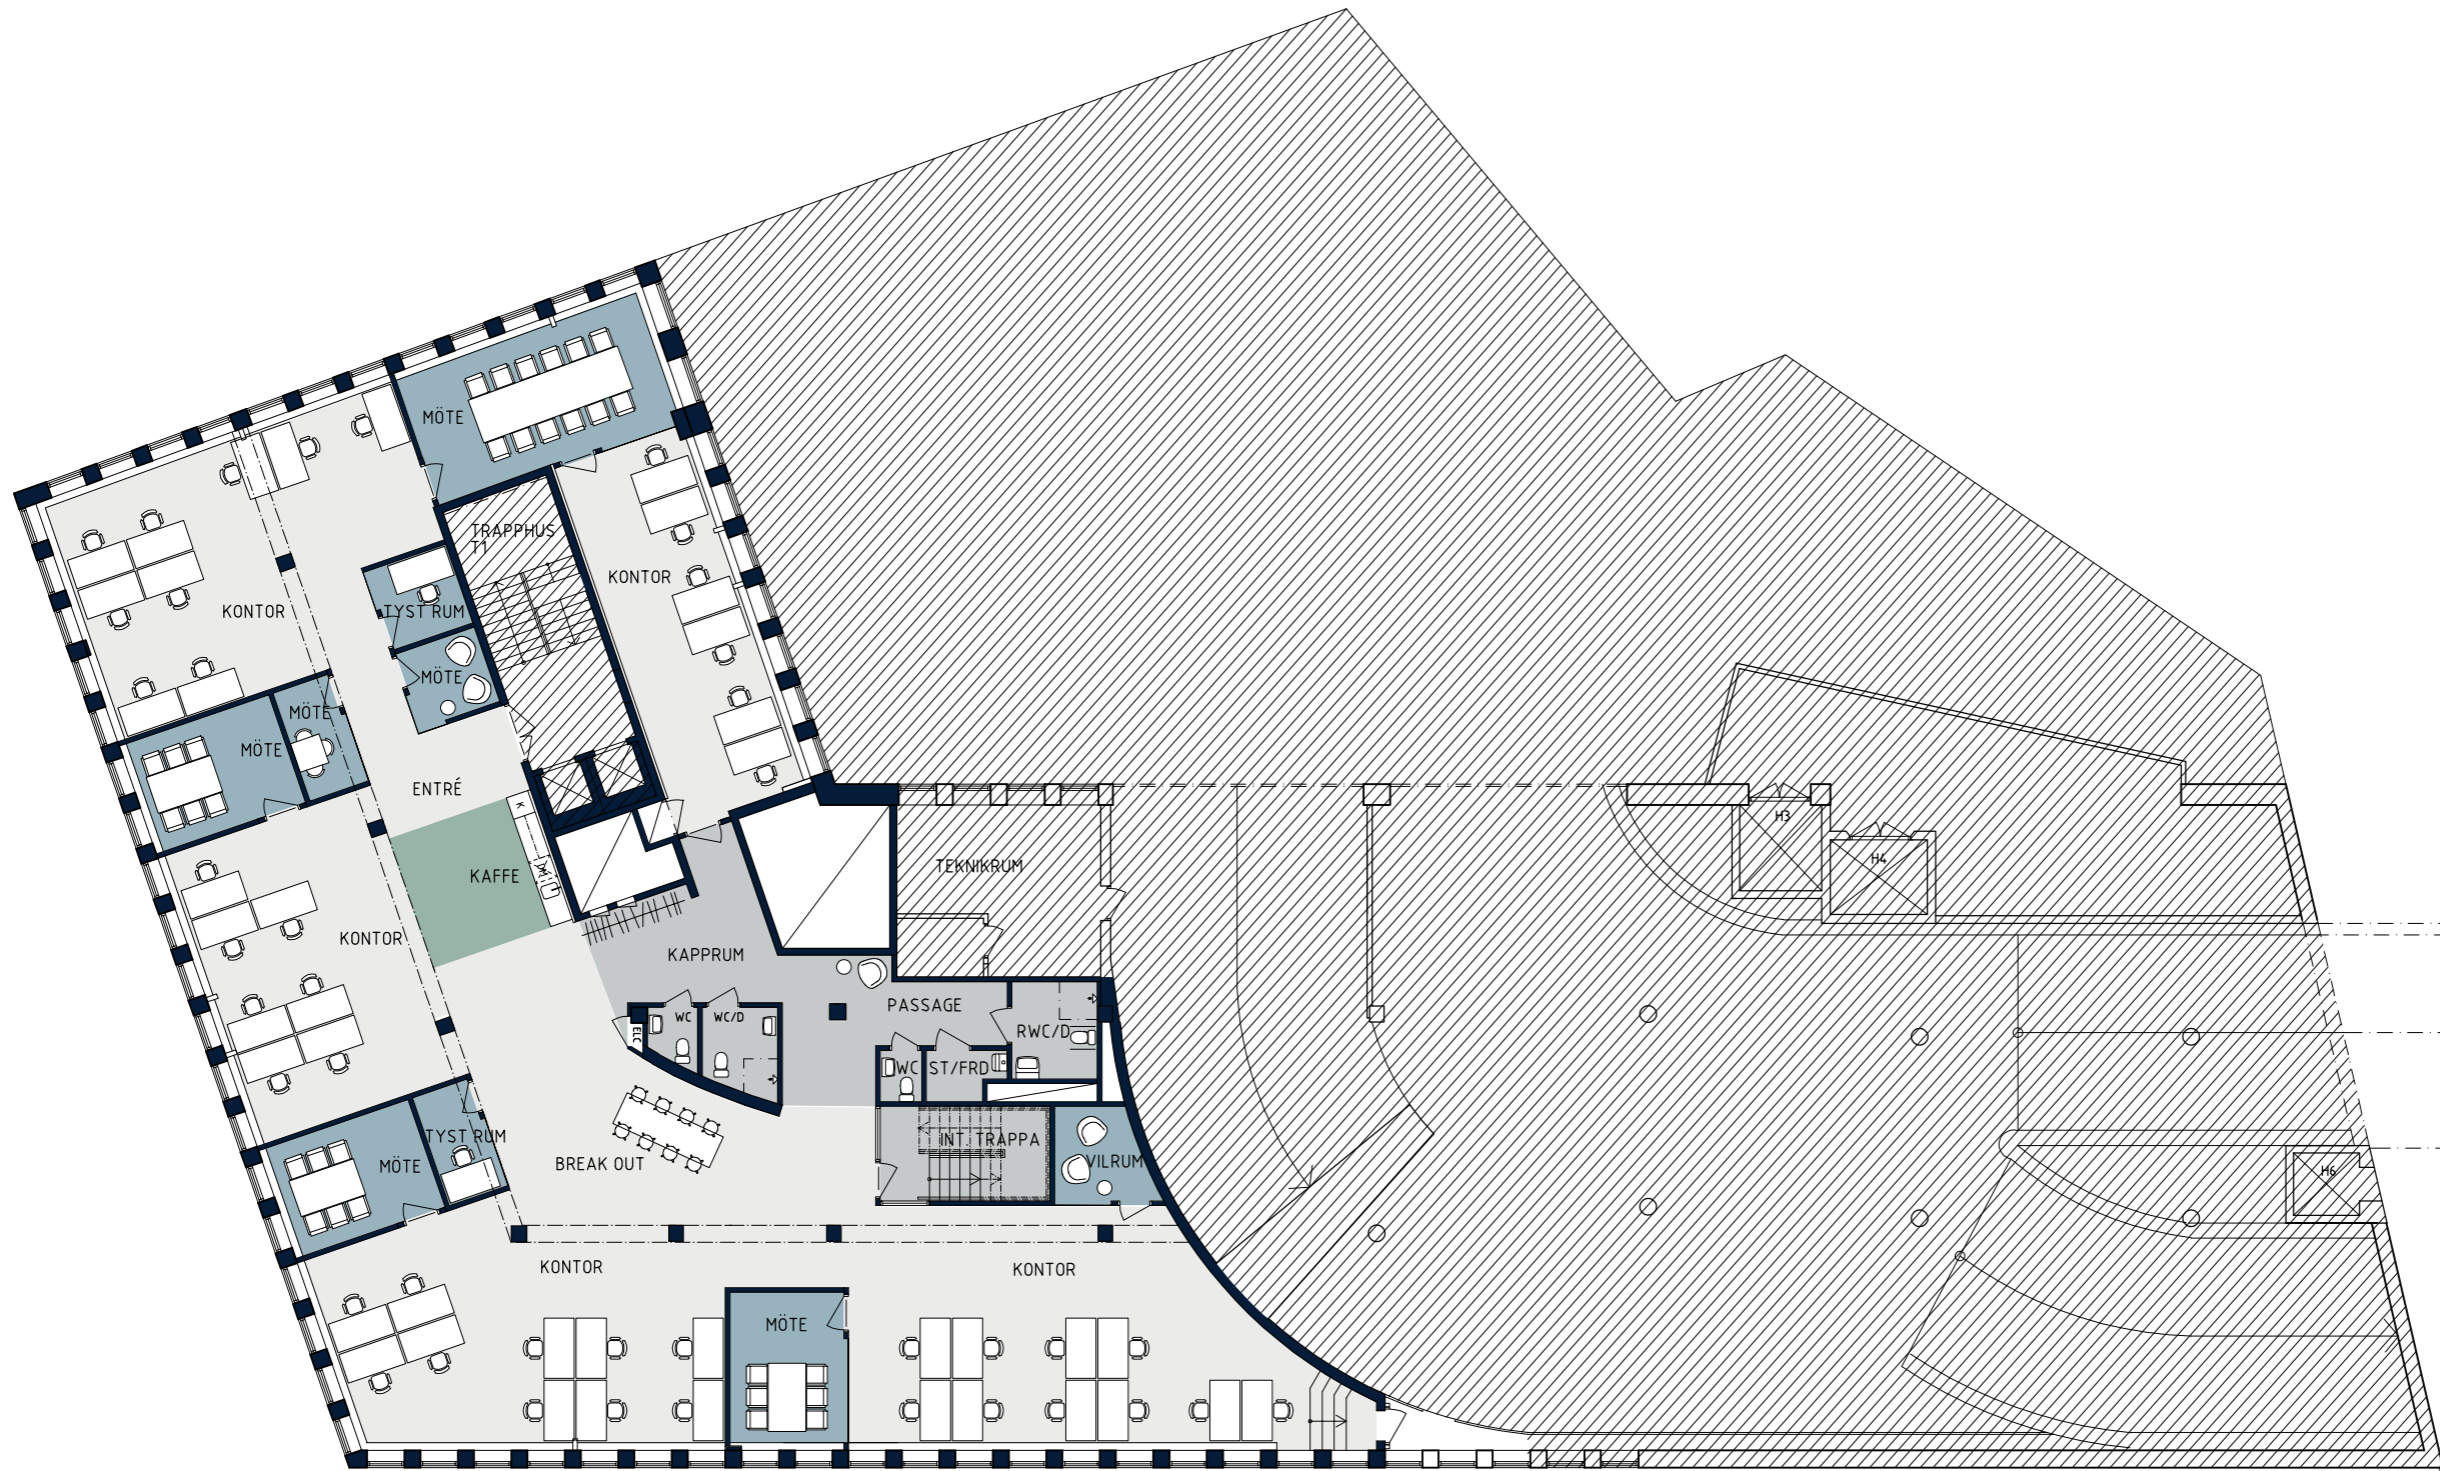

PLAN 5 - MÖBLERAD


SKALA 1:200 (A3)

OMRÅDE
Inom Vallgraven


ADRESS
Kungsgatan 20

LOKALAREA:
(CIRKA)
ca 535 m²

SEKTION

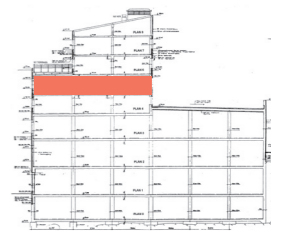

ORIENTERINGSVY
Uppifrån

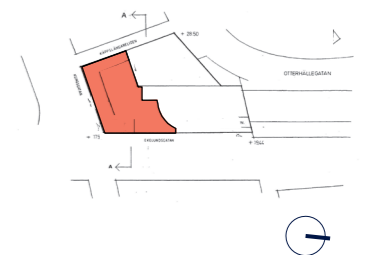

FÖRKLARINGAR

- Mötesrum
- Arbetsplatser
- Övrigt
- Pentry-pausrum


ARKITEKT

**KROOK
& TJÄDER**



Upprättad: 2024-02-09
Wallenstam förbehåller sig rätten till ändringar.


LOKALFAKTABLAD
Inom Vallgraven 60:10 - Kungsgatan 20

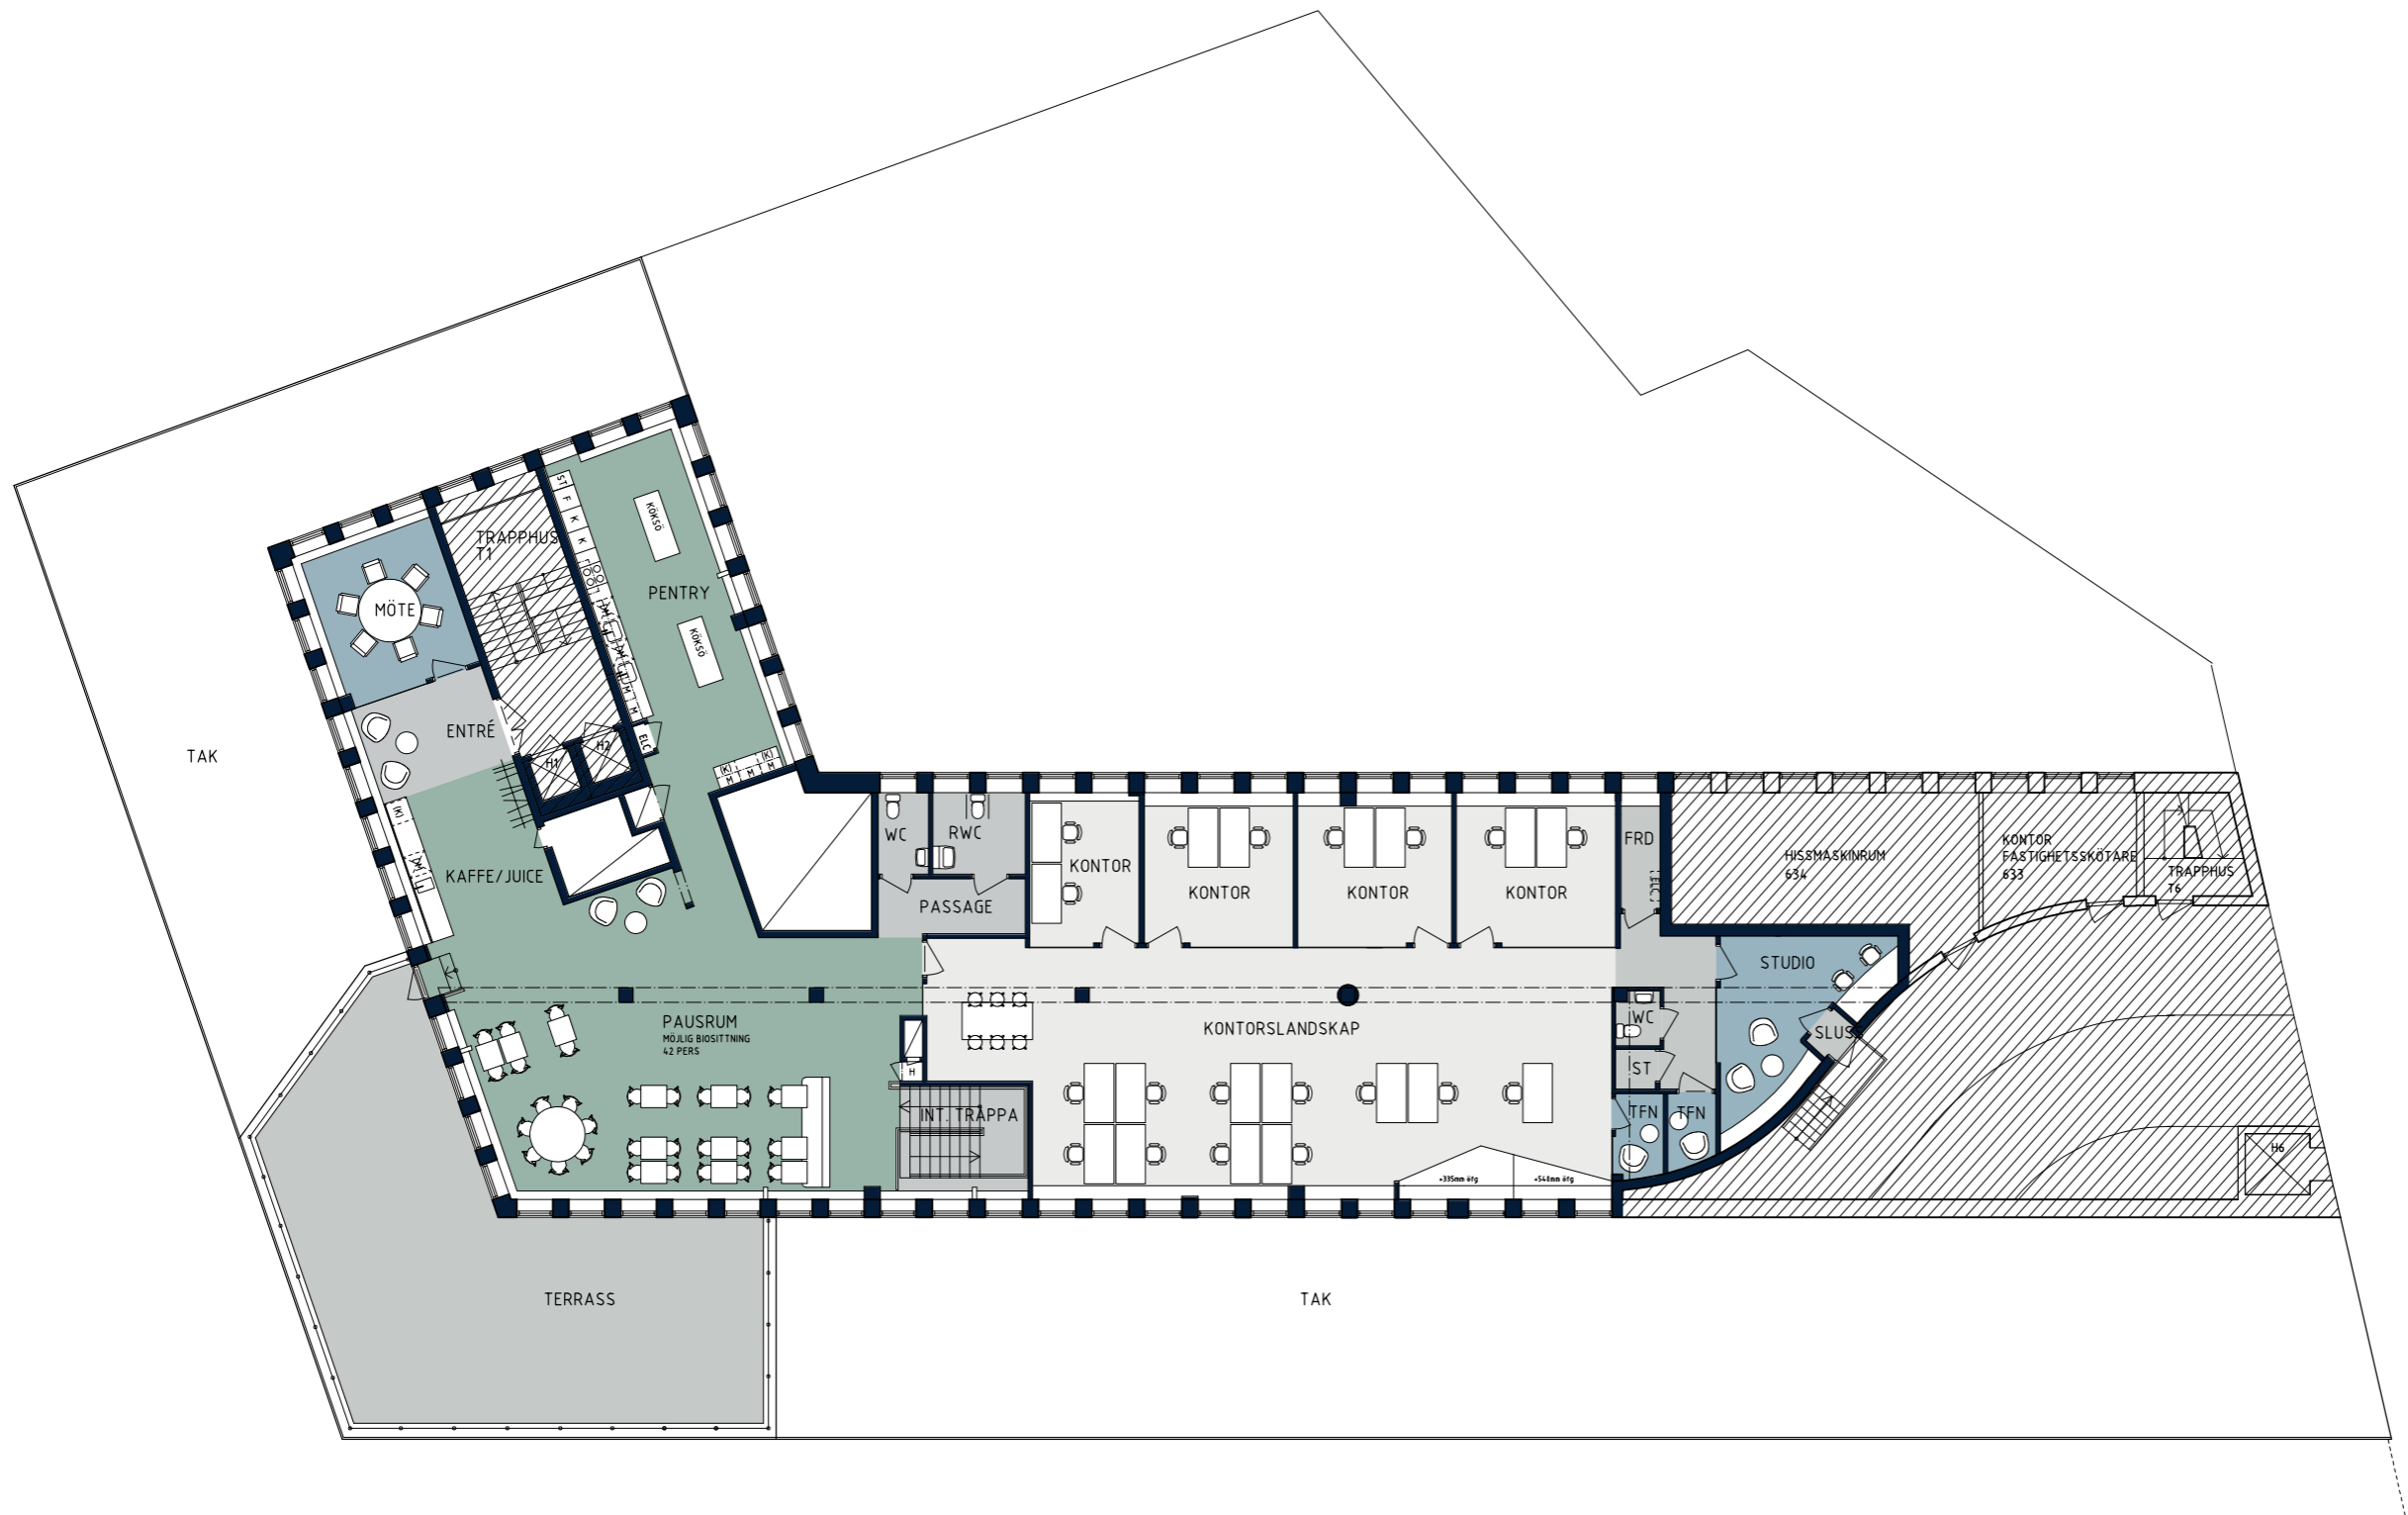

OMRÅDE
Inom Vallgraven

ADRESS
Kungsgatan 20

LOKALAREA:
(CIRKA)
ca 435 m²

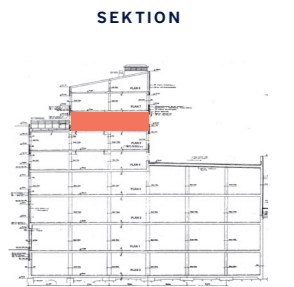

- FÖRKLARINGAR
- Mötesrum
 - Arbetsplatser
 - Övrigt
 - Pentry-pausrum

ARKITEKT
KROOK & TJÄDER



Upprättad: 2024-02-09
Wallenstam förbehåller sig rätten till ändringar.

PLAN 6 - MÖBLERAD

SKALA 1:200 (A3)