


BOFAKTABLAD

Hållbarheten - Kallebäck, Göteborg

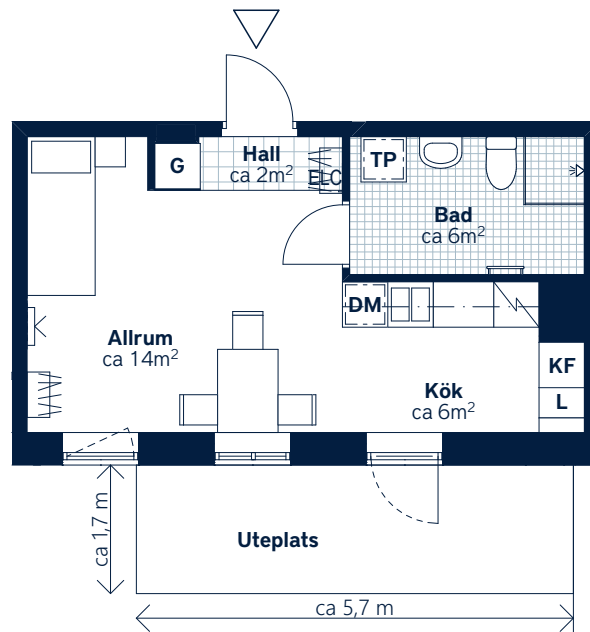

SKALA 1:100 (A4)

LÄGENHETSNUMMER: 1002 nationellt nr: 1002	BOAREA: (CIRKA) 28 m²	ANTAL RUM OCH KÖK: 1
ORIENTERINGSVY Uppifrån Smörkärnagatan	SEKTIONSVY Norr Väst	FÖRKLARINGAR G Garderob ST Städsåp L Linnesåp TP Tvättpelare Häll och ugn KF Kyl/frys DM Diskmaskin, micro i översåp Klinker Hatthylla Öppningsbart fönster Multimediauttag ELC Elcentral Handduksstork

Generell golvbeläggning om inget annat anges: ekparkett, trestav. Den angivna lägenhetsstorleken kan skilja sig från summan av rummens enskilda areor då samtliga areor är avrundade, samt då den totala arean inkluderar innerväggar. Generell rumshöjd (exkl. undertak) ca 2,5 meter, på plan -2 (08) ca 3,0 meter, på plan -1 (09) ca 2,9 meter, på vindsvåning ca 3,0 meter och på övervåning i etagelägenhet ca 3,7 meter tillnock.
Upprättad: 220331 – Wallenstam förbehåller sig rätten till ändringar.