



FÖRKLARINGAR OCH FÖRESKRIFTER.

ALLA MÅTT I MILLIMETER DÅ EJ
ANNAT ANGIVES.

UTFÖRANDE OCH SPECIFIKATIONER ENLIGT
RUMSBESKRIVNING OCH BYGGBESKRIVNING

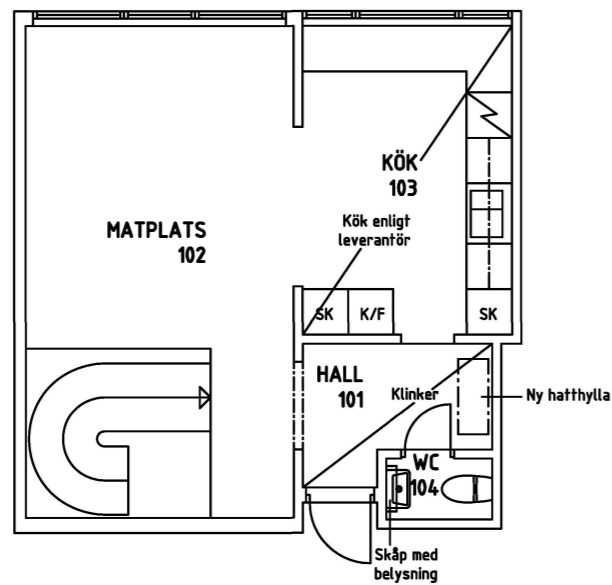

PLAN 02, SKALA 1:100

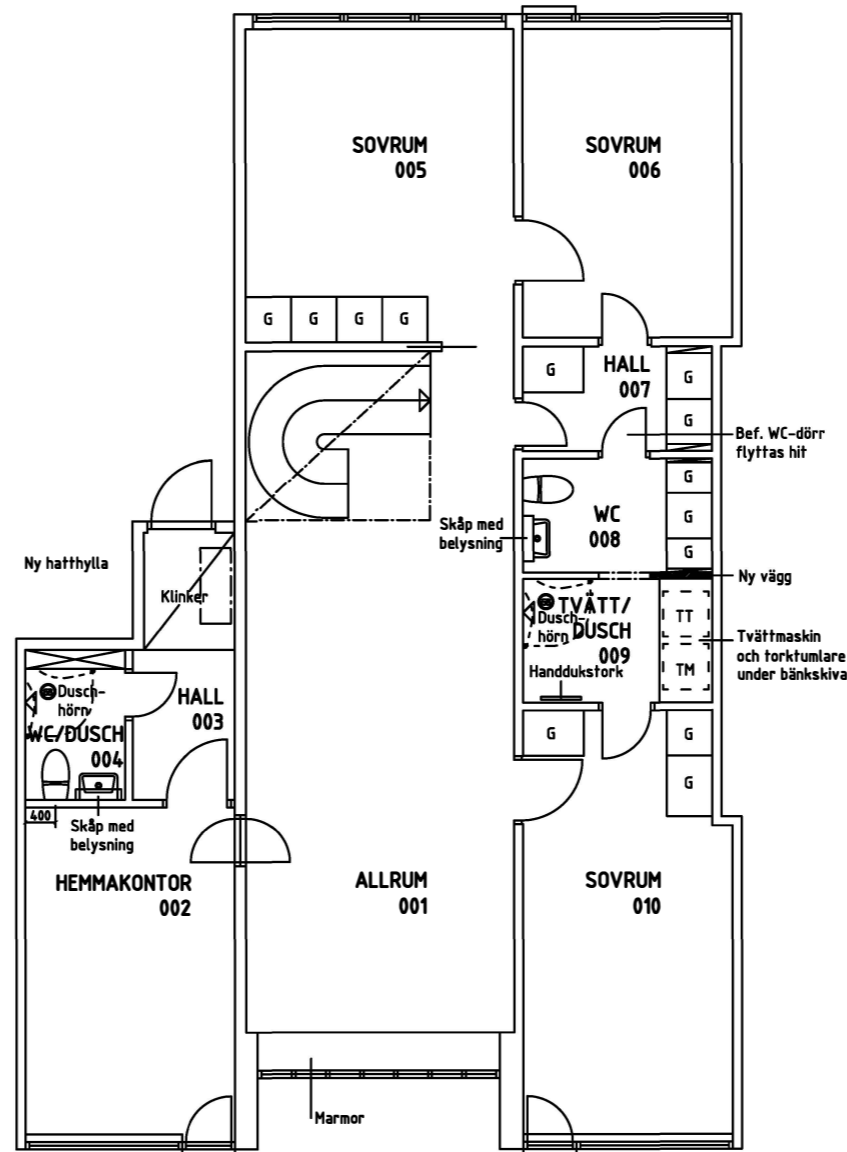

PLAN 01, SKALA 1:100

BET.	ANT.	ÄNDRINGEN AVSER	DATUM	SIGN.
-	-	-	-	-



Innerstadens Arkitekter
arkitektur, inredning, projektering.

Vasagatan 35, SE-411 37 GÖTEBORG
Telefon: 031-701 00 79
E-post: info@innerstad.se

UPPDRAG NR. 3252-0111	KONSTR. J ENGSTRÖM	GRANSKAD JCE
DATUM 20130410	HANDLÄGGARE J ENGSTRÖM	

ANSVARIG
JOHAN ENGSTRÖM, ARKITEKT- MSA

WALLENSTAM STANDARD
LWBAB

KUNGSPORTSAVENYEN 23
LORENSBERG 52:4
BLIVANDE UTSEENDE

SKALA 1:100 (A3)	NUMMER A3252-0111-01	BET.
---------------------	-------------------------	------