

FÖRKLARINGAR OCH FÖRESKRIFTER.


ALLA MÅTT I MILLIMETER DÅ EJ  
ANNAT ANGIVES.

MÅTT KONTROLLERAS PÅ PLATS AV  
RESPEKTIVE ENTREPRENÖR.


UTFÖRANDE OCH SPECIFIKATIONER ENLIGT  
RUMSBESKRIVNING OCH BYGGBESKRIVNING

//// NY VÄGG (SKRAFFERAS)


Handdukstork

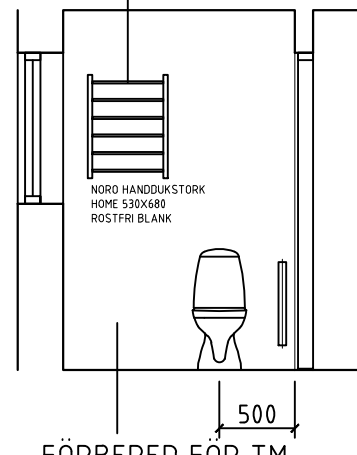


ELEVATION A,  
Skala 1:50

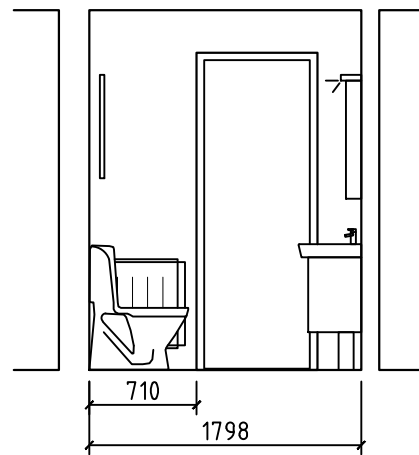


ELEVATION B,  
Skala 1:50

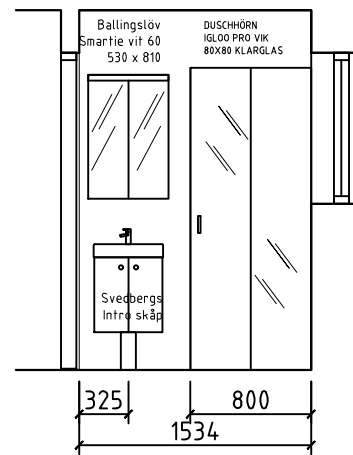

ELEVATION C,  
Skala 1:50

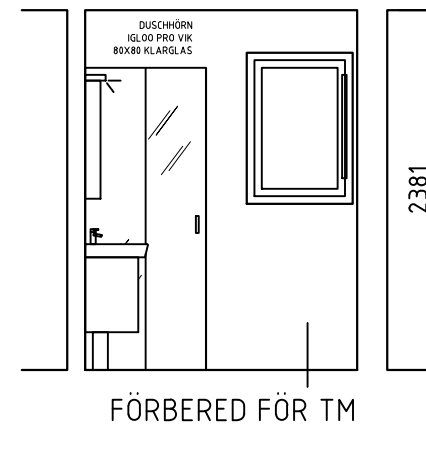

ELEVATION D,  
Skala 1:50

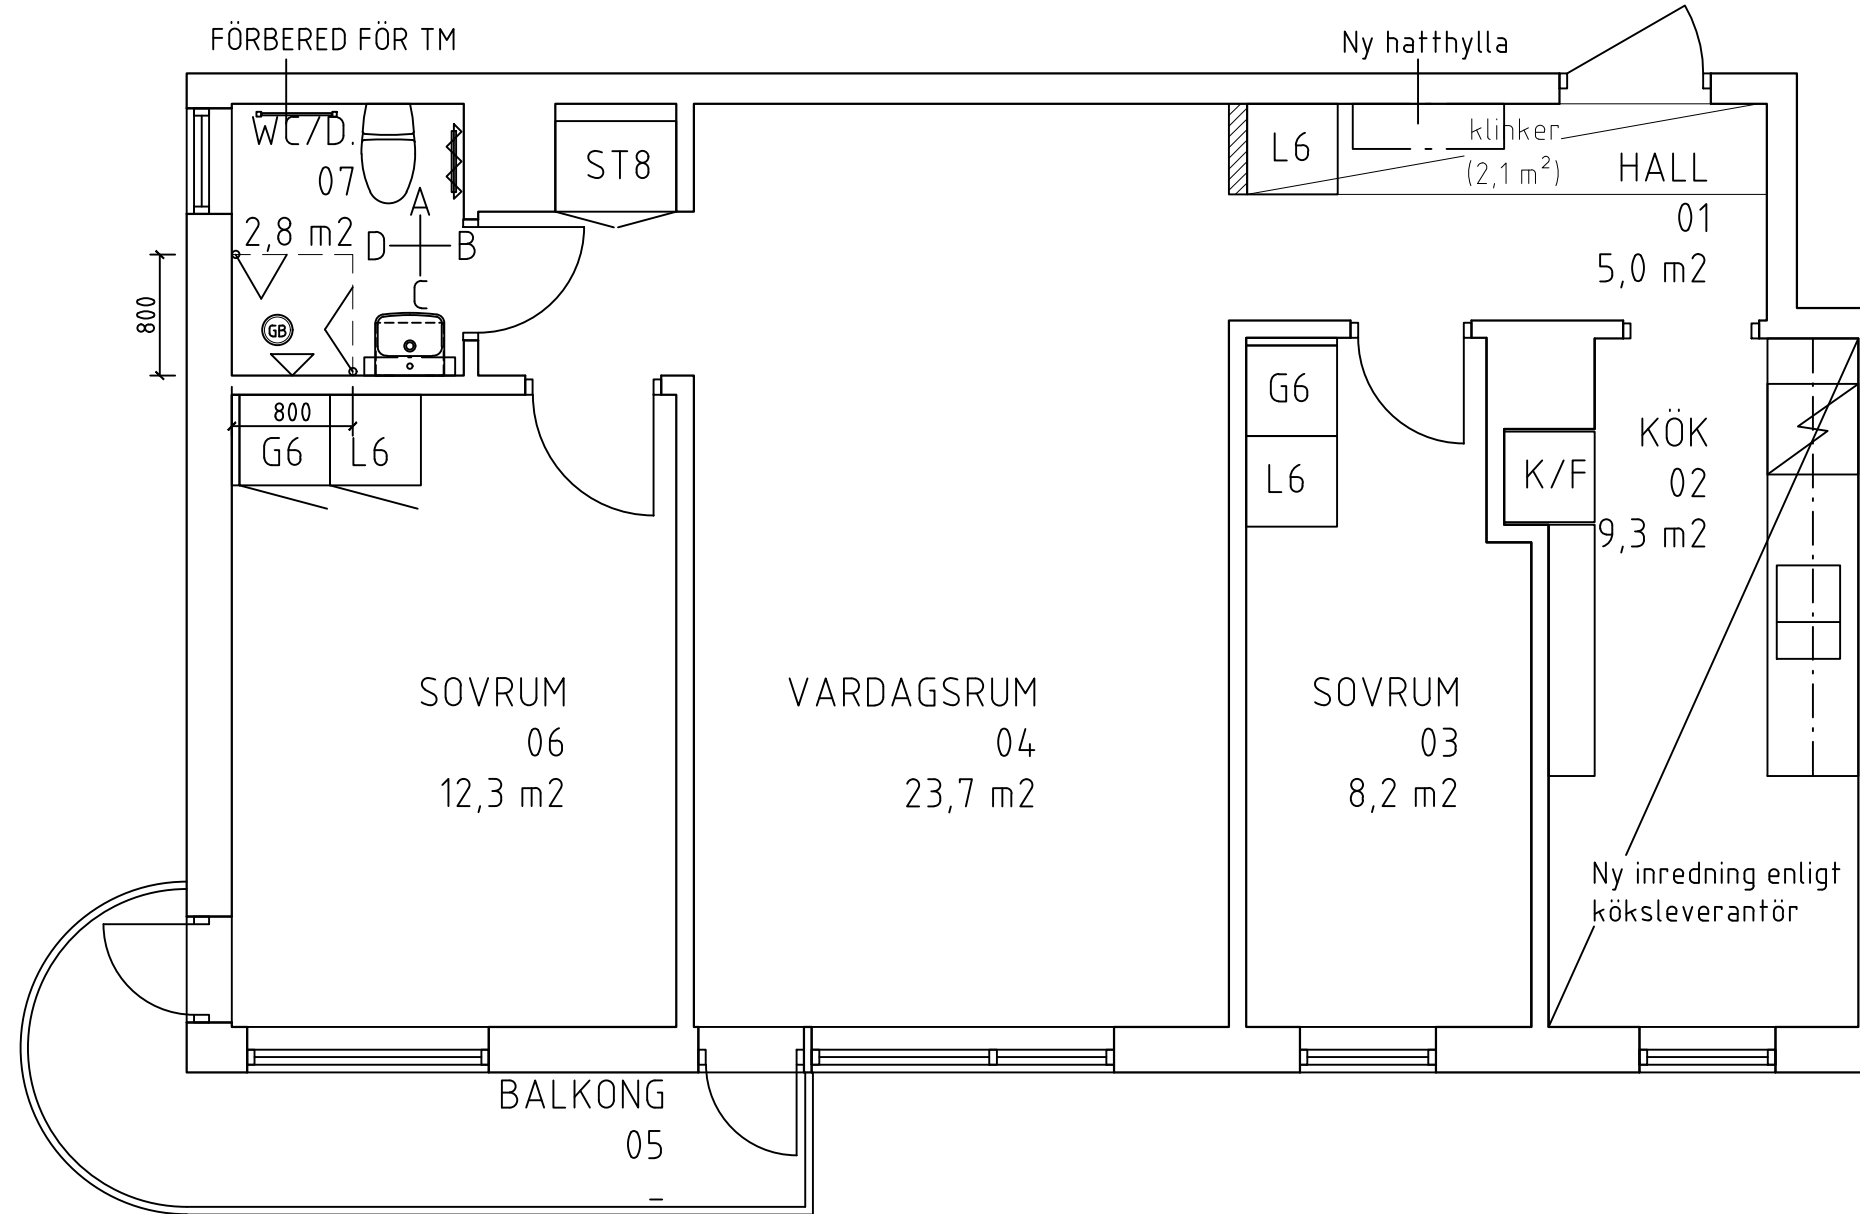

PLAN  
SKALA 1:50



BET.	ANT.	ÄNDRINGEN AVSER	DATUM	SIGN.



**INNERSTADENS  
ARKITEKTER**

Aschebergsgatan 21, 411 27 Göteborg  
031-701 00 79, info@innerstad.se, innerstad.se

UPPDRAG NR. 2802-0012	KONSTR. JCE	GRANSKAD JCE
DATUM 2026-01-29	HANDLÄGGARE J ENGSTRÖM, ARKITEKT- SAR/MSA	

ANSVARIG  
JOHAN ENGSTRÖM, ARKITEKT- SAR/MSA

ÖRNEHUFVUDSGATAN 7  
WALLENSTAM AB

Pluslägenhet 2802-0012 VÅN 3 1303  
JOHANNEBERG 47:4  
PLAN + ELEVATIONER BLIVANDE UTSEENDE

SKALA 1:50 (A3)	NUMMER A2802-0012-01	BET.
--------------------	-------------------------	------