


FÖRKLARINGAR OCH FÖRESKRIFTER.


ALLA MÅTT I MILLIMETER DÅ EJ
ANNAT ANGIVES.

MÅTT KONTROLLERAS PÅ PLATS AV
RESPEKTIVE ENTREPRENÖR.


UTFÖRANDE OCH SPECIFIKATIONER ENLIGT
RUMSBESKRIVNING OCH BYGGBESKRIVNING

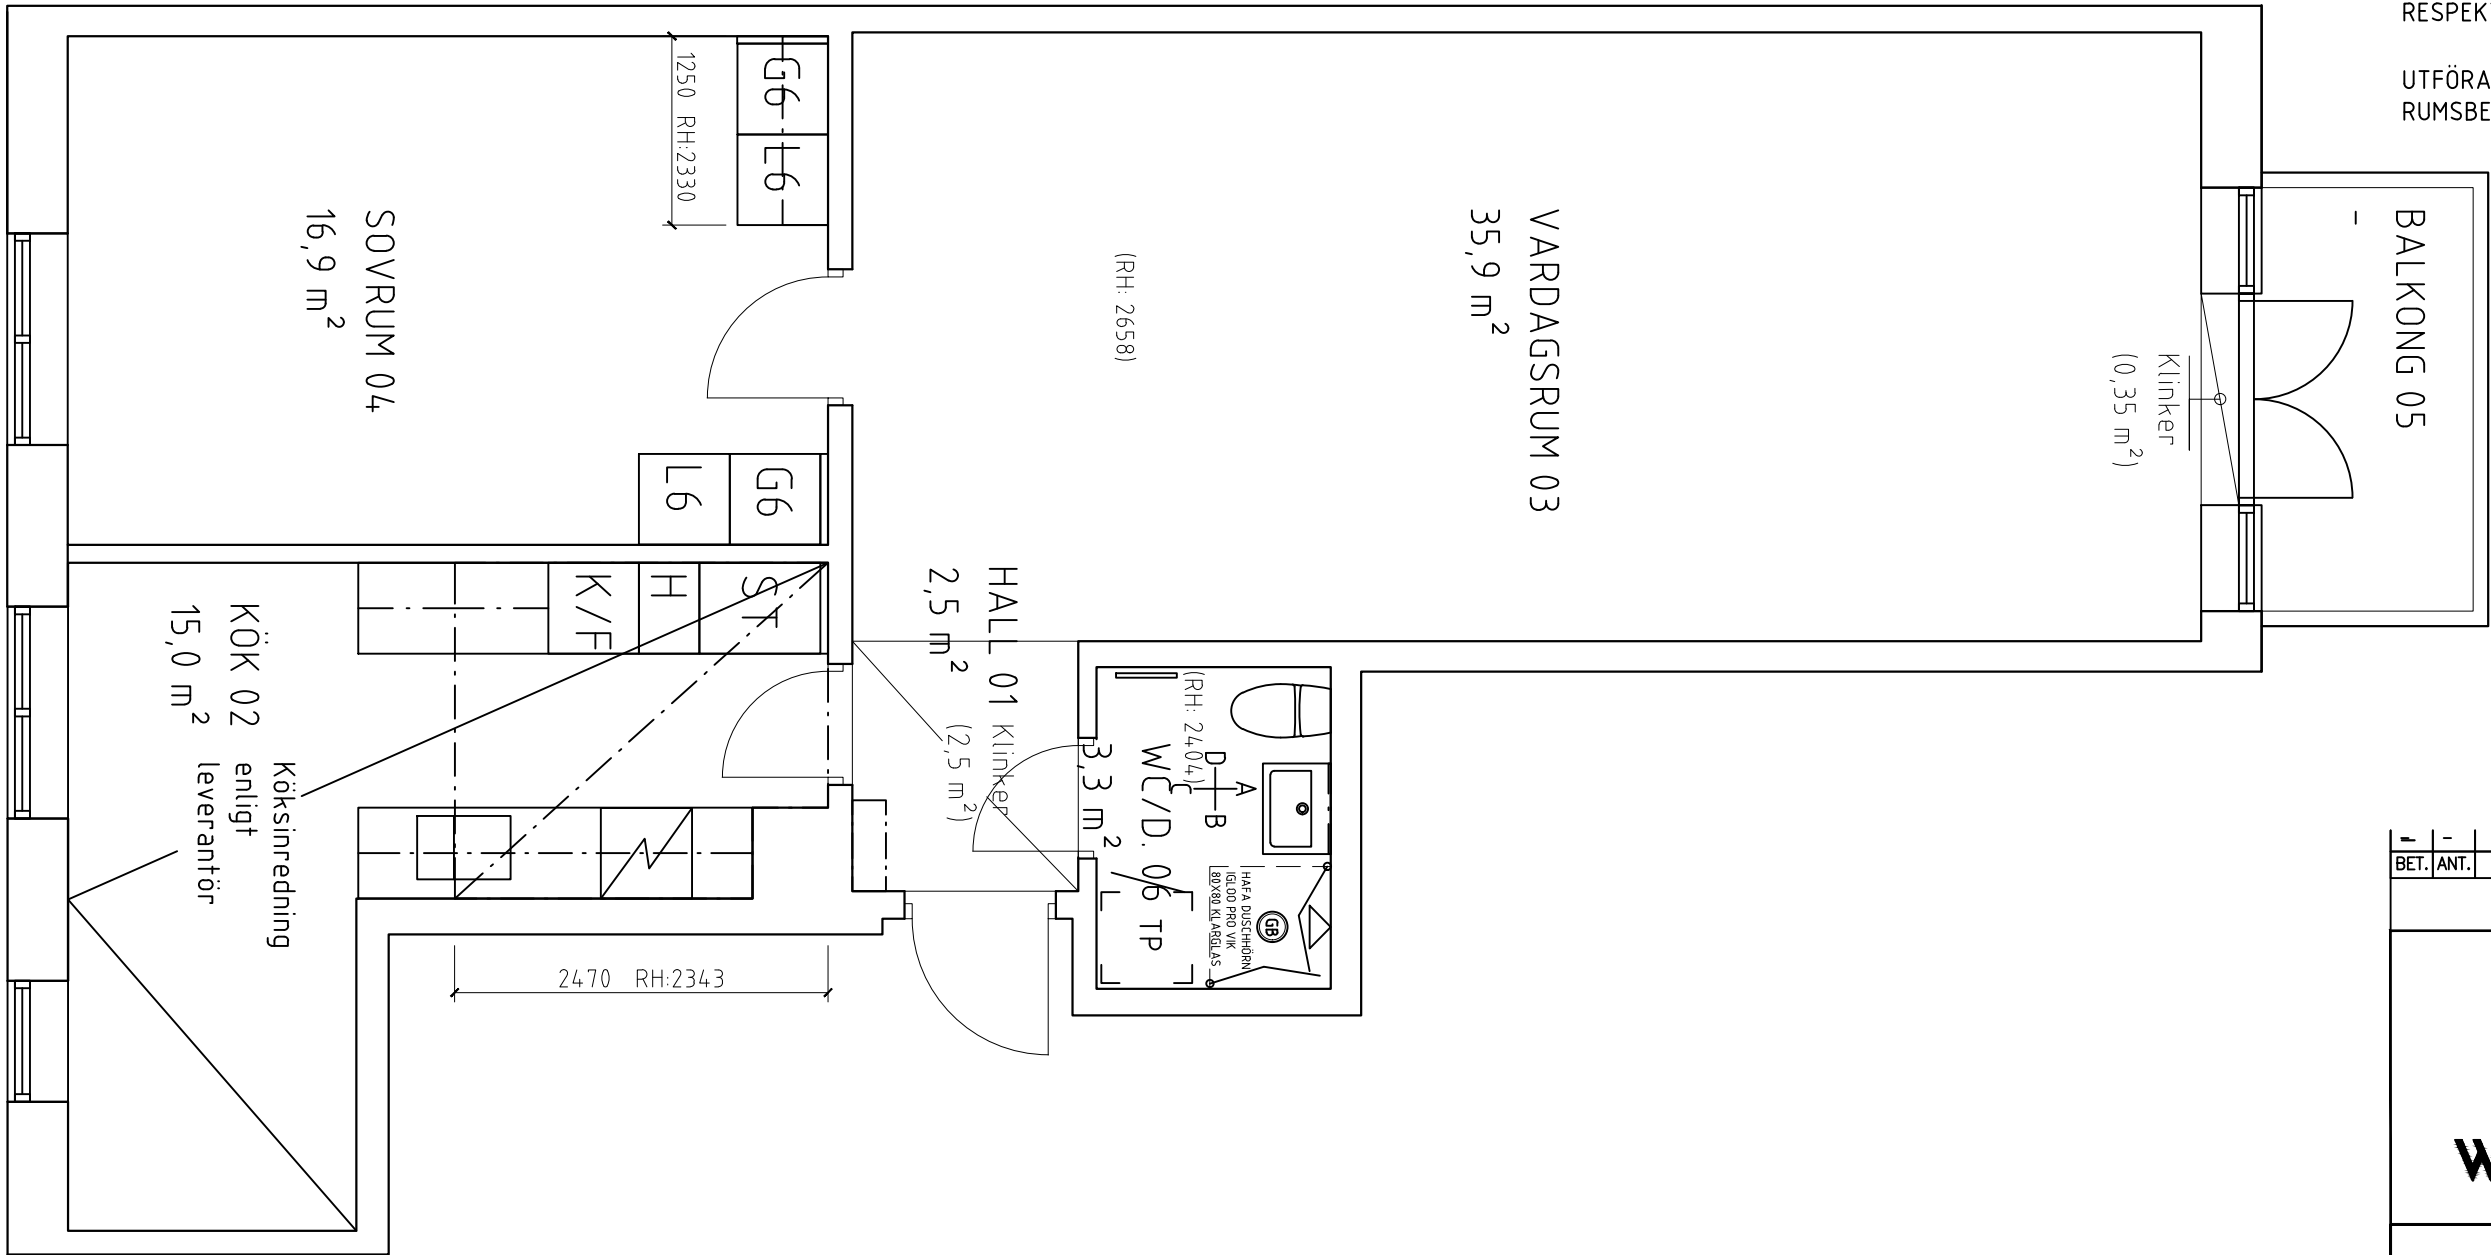


PLAN
SKALA 1:50

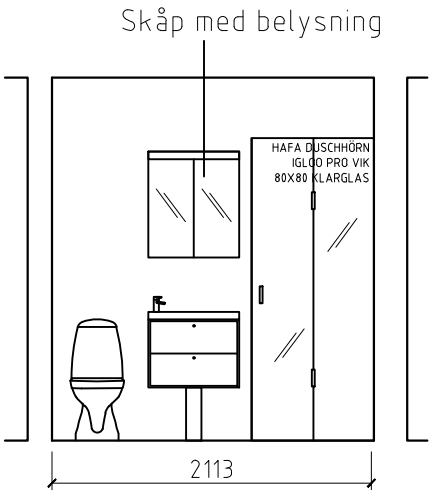


ELEVATION A.
Skala 1:50

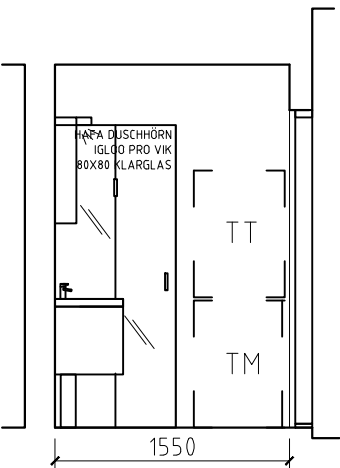

ELEVATION B.
Skala 1:50

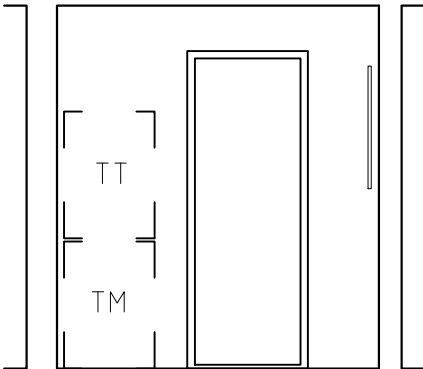

ELEVATION C.
Skala 1:50

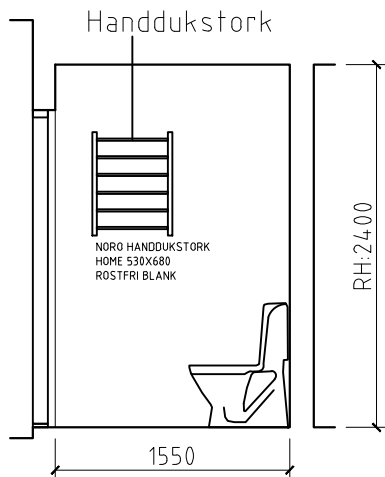

ELEVATION D.
Skala 1:50

BET.	ANT.	ÄNDRINGEN AVSER	DATUM	SIGN.
 WALLENSTAM				
INNERSTADENS ARKITEKTER				
Aschebergsgatan 21, 411 27 Göteborg 031-701 00 79, info@innerstad.se, innerstad.se				
UPPDRAG NR. 3170-0025		KONSTR. JCE	GRANSKAD JCE	
DATUM 2025-08-08		HANDLÄGGARE J ENGSTRÖM, ARKITEKT- SAR		
ANSVARIG JOHAN ENGSTRÖM, ARKITEKT- SAR/MSA				
Friggagatan 25A KB Gårda-Stampen				
Plustägenhet: 3170-0025			FBNR:1501	
Stampen 15:18 Plan och Elevationer			BLIVANDE UTSEENDE	
SKALA 1:50 (A3)	NUMMER A3170-0025-01			BET.