


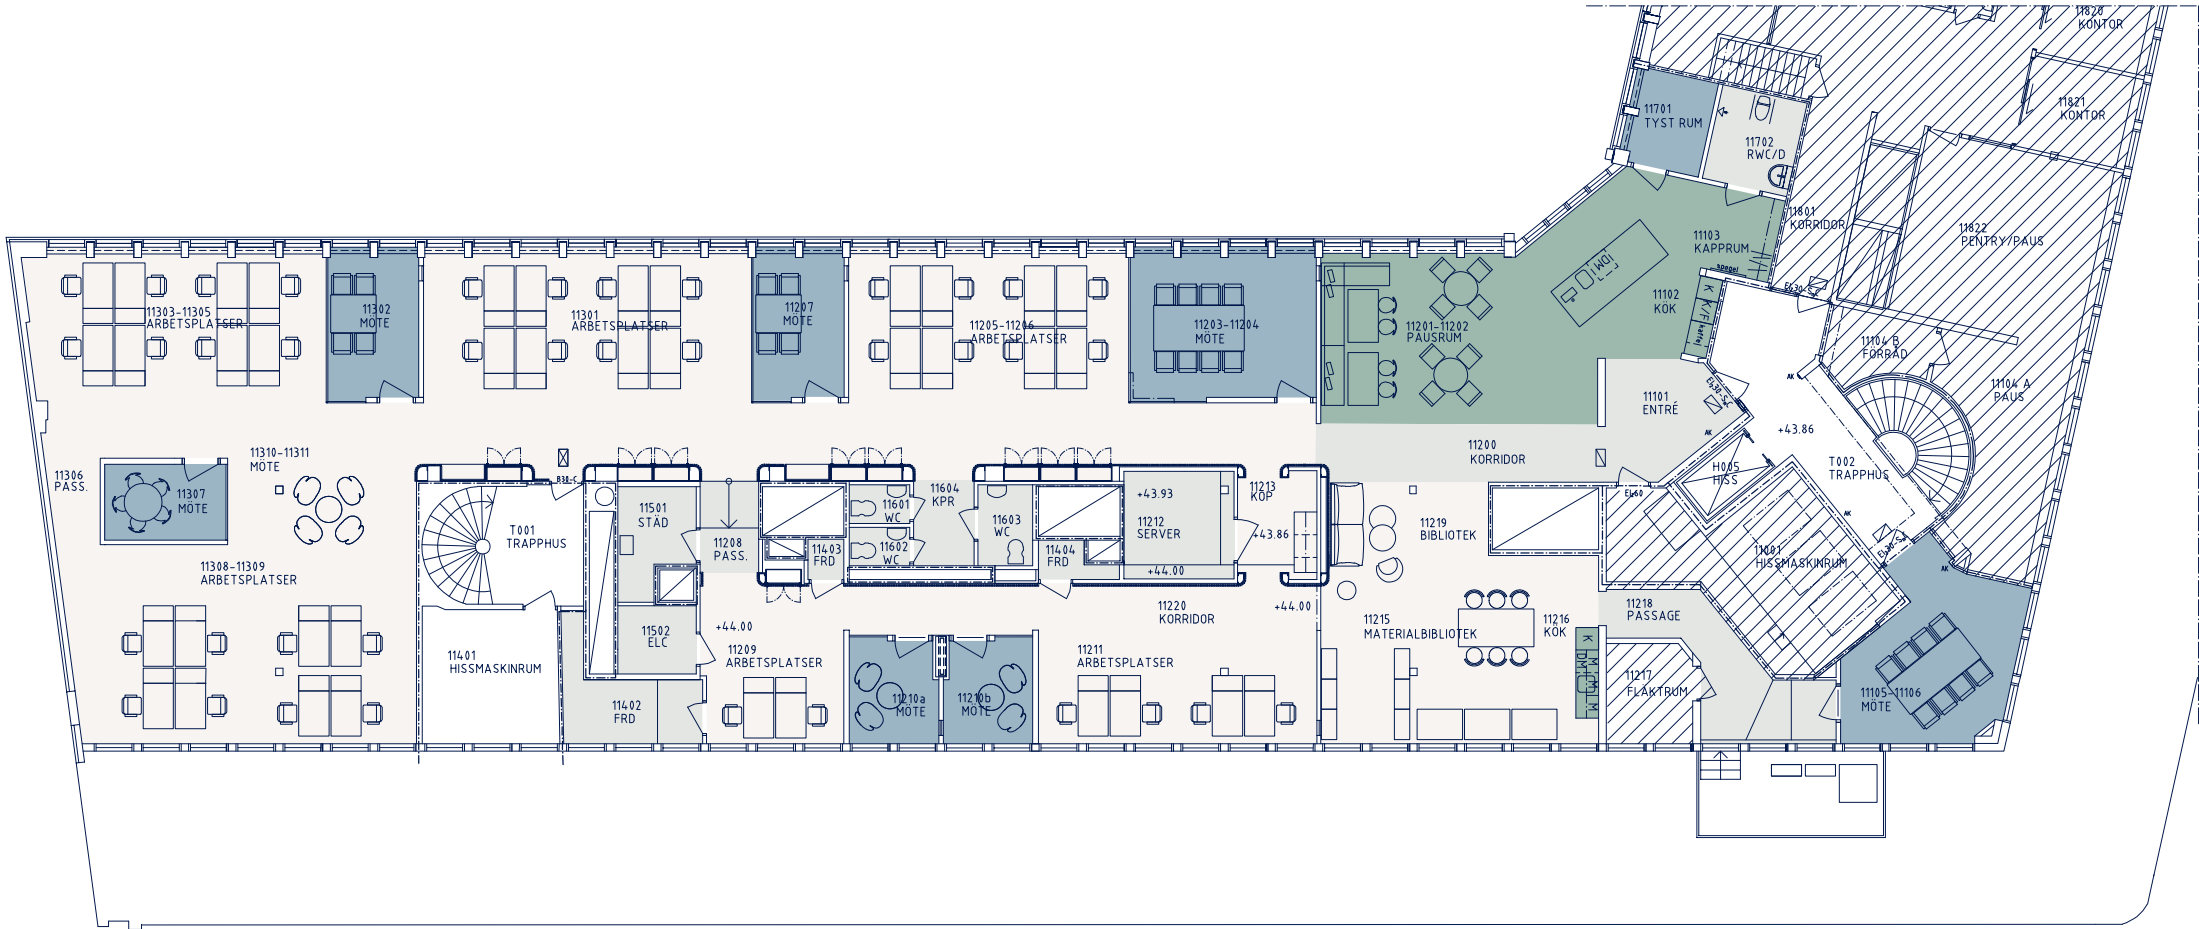

OMRÅDE

Inom Vallgraven 60:8

LOKALNUMMER:

5014

LOKALAREA: (CIRKA)

551 m²

SEKTION

ORIENTERINGSVY

Uppifrån

FÖRKLARINGAR

Pentry/Paus

Möte

Arbetsplatser

Övrigt

ARKITEKT

KROOK & TJÄDER