


MÄNSPINNAREN
KV STORA SJÖFALLET
NORRA DJURGÅRDSSTADEN
BOFAKTA
2 RoK ca 50 kvm
LGH NUMMER: 4106, 4206, 4306, 4406, 4506, 4606.

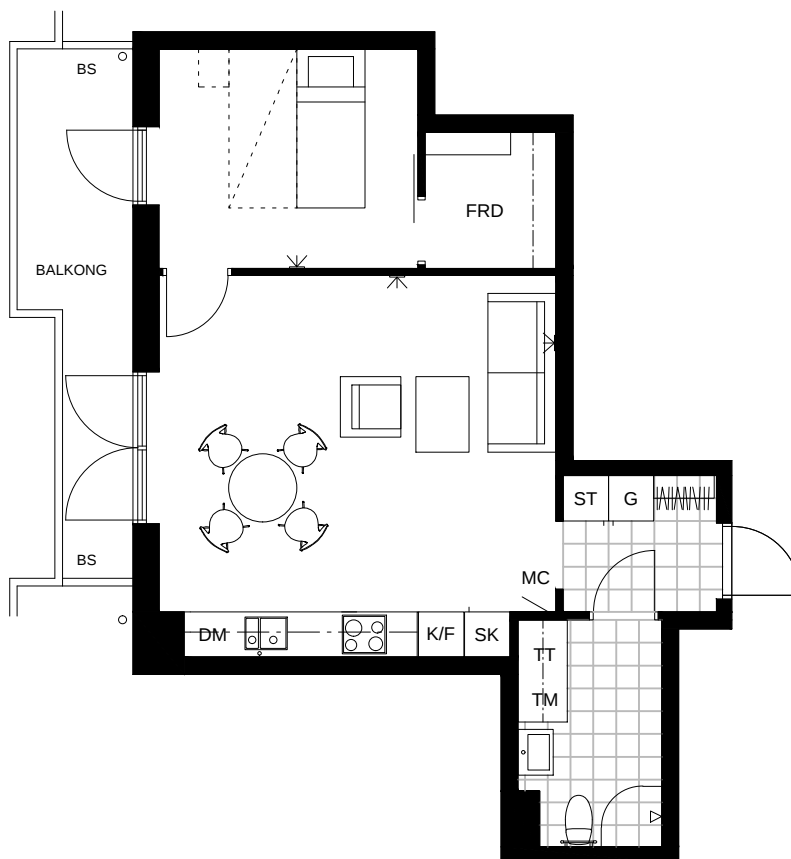

FÖRKLARINGAR:

G	GARDEROB	KM	KOMBIMASKIN	---	KLÄDSTÄNG OCH HYLLPLAN I FRD
ST	STÄDSKÅP	---	ÖVERSKÅP I KÖK, BADRUM	BS	BALKONGSKÄRM HÖJD CA 1,1M.
L	LINNESKÅP		KLINKER		BALKONGDJUP CA 0,9 OCH 1,5M. BALKONGDJUP ÄR OMVÄNT PÅ VARANNAN VÅNING.
SK	SKAFFERISKÅP		HANDDUKSTORK		GENERELL TAKHÖJD CA 2,7M ÖFG. TAKHÖJD I HALL OCH BADRUM CA 2,3M ÖFG. AVVIKELSER KAN FÖREKOMMA.
K	KYL		DUSCHDÖRRAR		
F	FRYS		KAPPHYLLA		
K/F	KYL/FRYS		TV-/DATAUTTAG		
SPIS	SPIS		ÖPPNINGSBART FÖNSTER		
DM	DISKMASKIN		ÖPPNINGSBAR BALKONGDÖRR		
TM	TVÄTTMASKIN	MC	MEDIACENTRAL		
TT	TORKTUMLARE	FRD	FÖRRÅD		

0 1m 5m SKALA 1:100
I A4 FORMAT

